


い ろ は に ほ へ と ち り ぬ

隣地境界線

道路境界線

隣地境界線

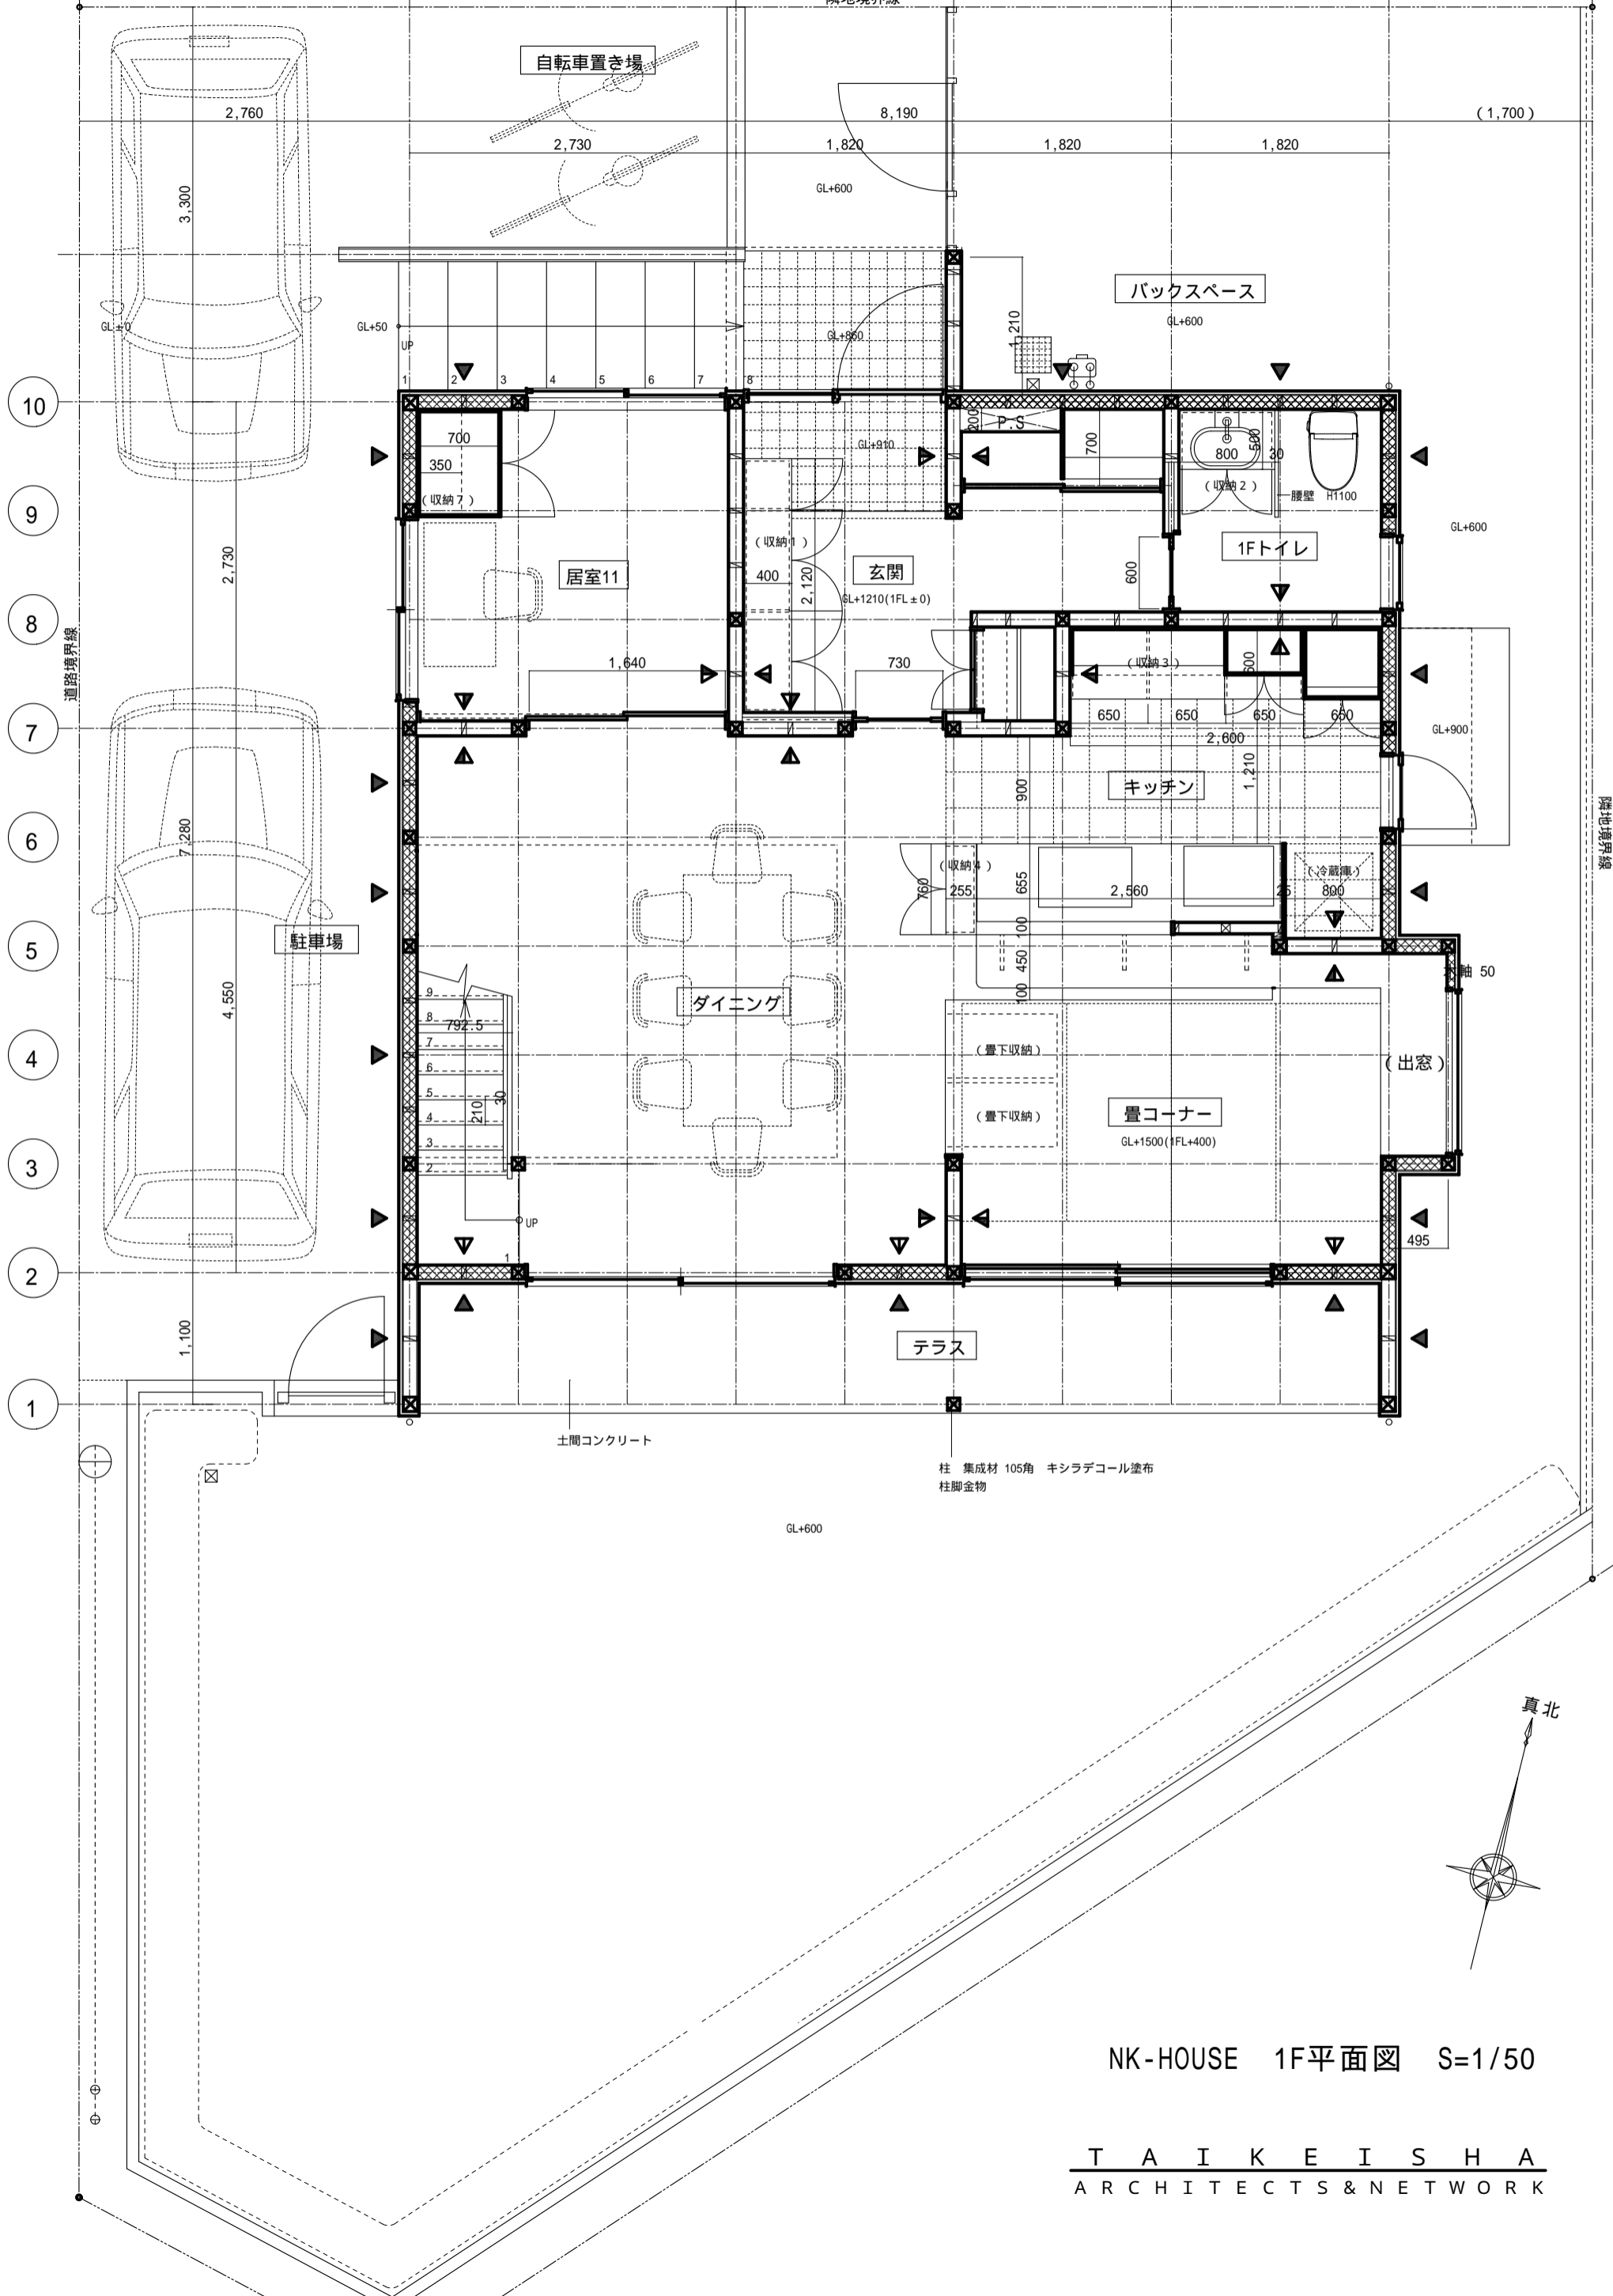

NK-HOUSE 1F平面図 S=1/50

T A I K E I S H A
ARCHITECTS & NETWORK