

 構造用合板 t=9.0 両面貼り
 構造用合板 t=9.0 片面貼り

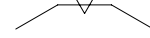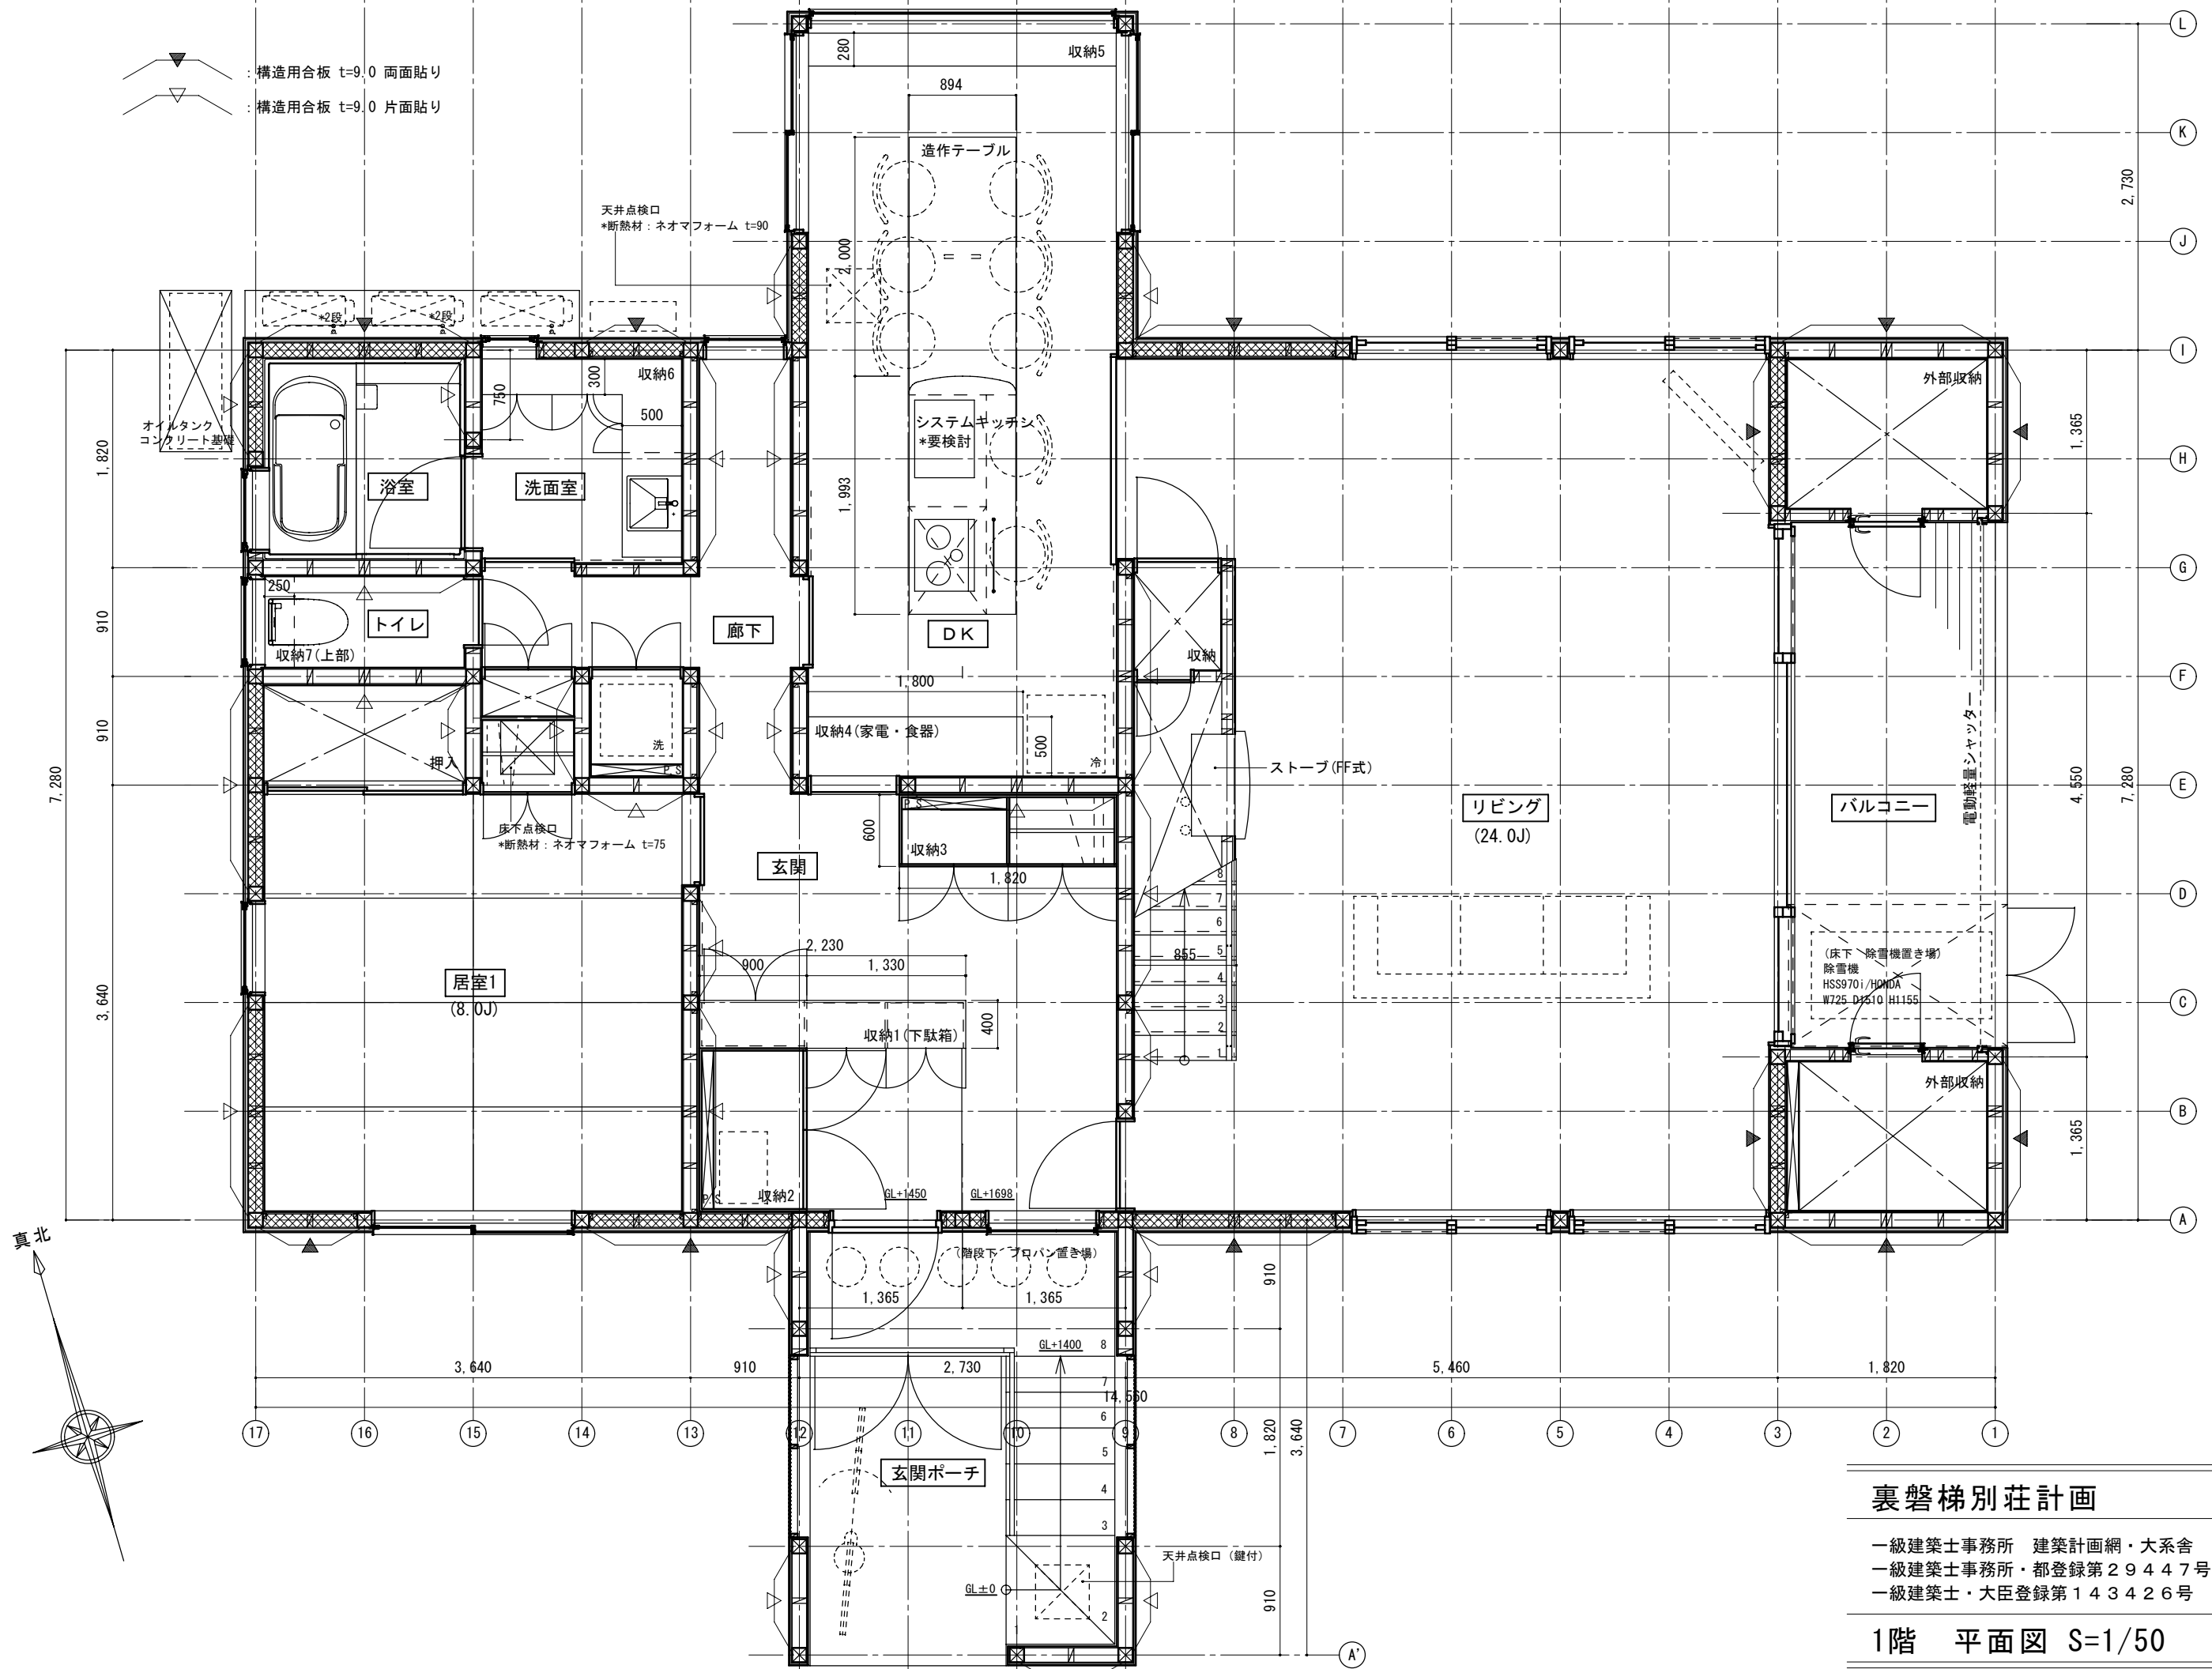

裏磐梯別荘計画

一級建築士事務所 建築計画網・大系舎
 一級建築士事務所 都登録第29447号
 一級建築士 大臣登録第143426号 大戸浩