
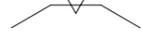


 構造用合板 t=9.0 両面貼り  
 構造用合板 t=9.0 片面貼り

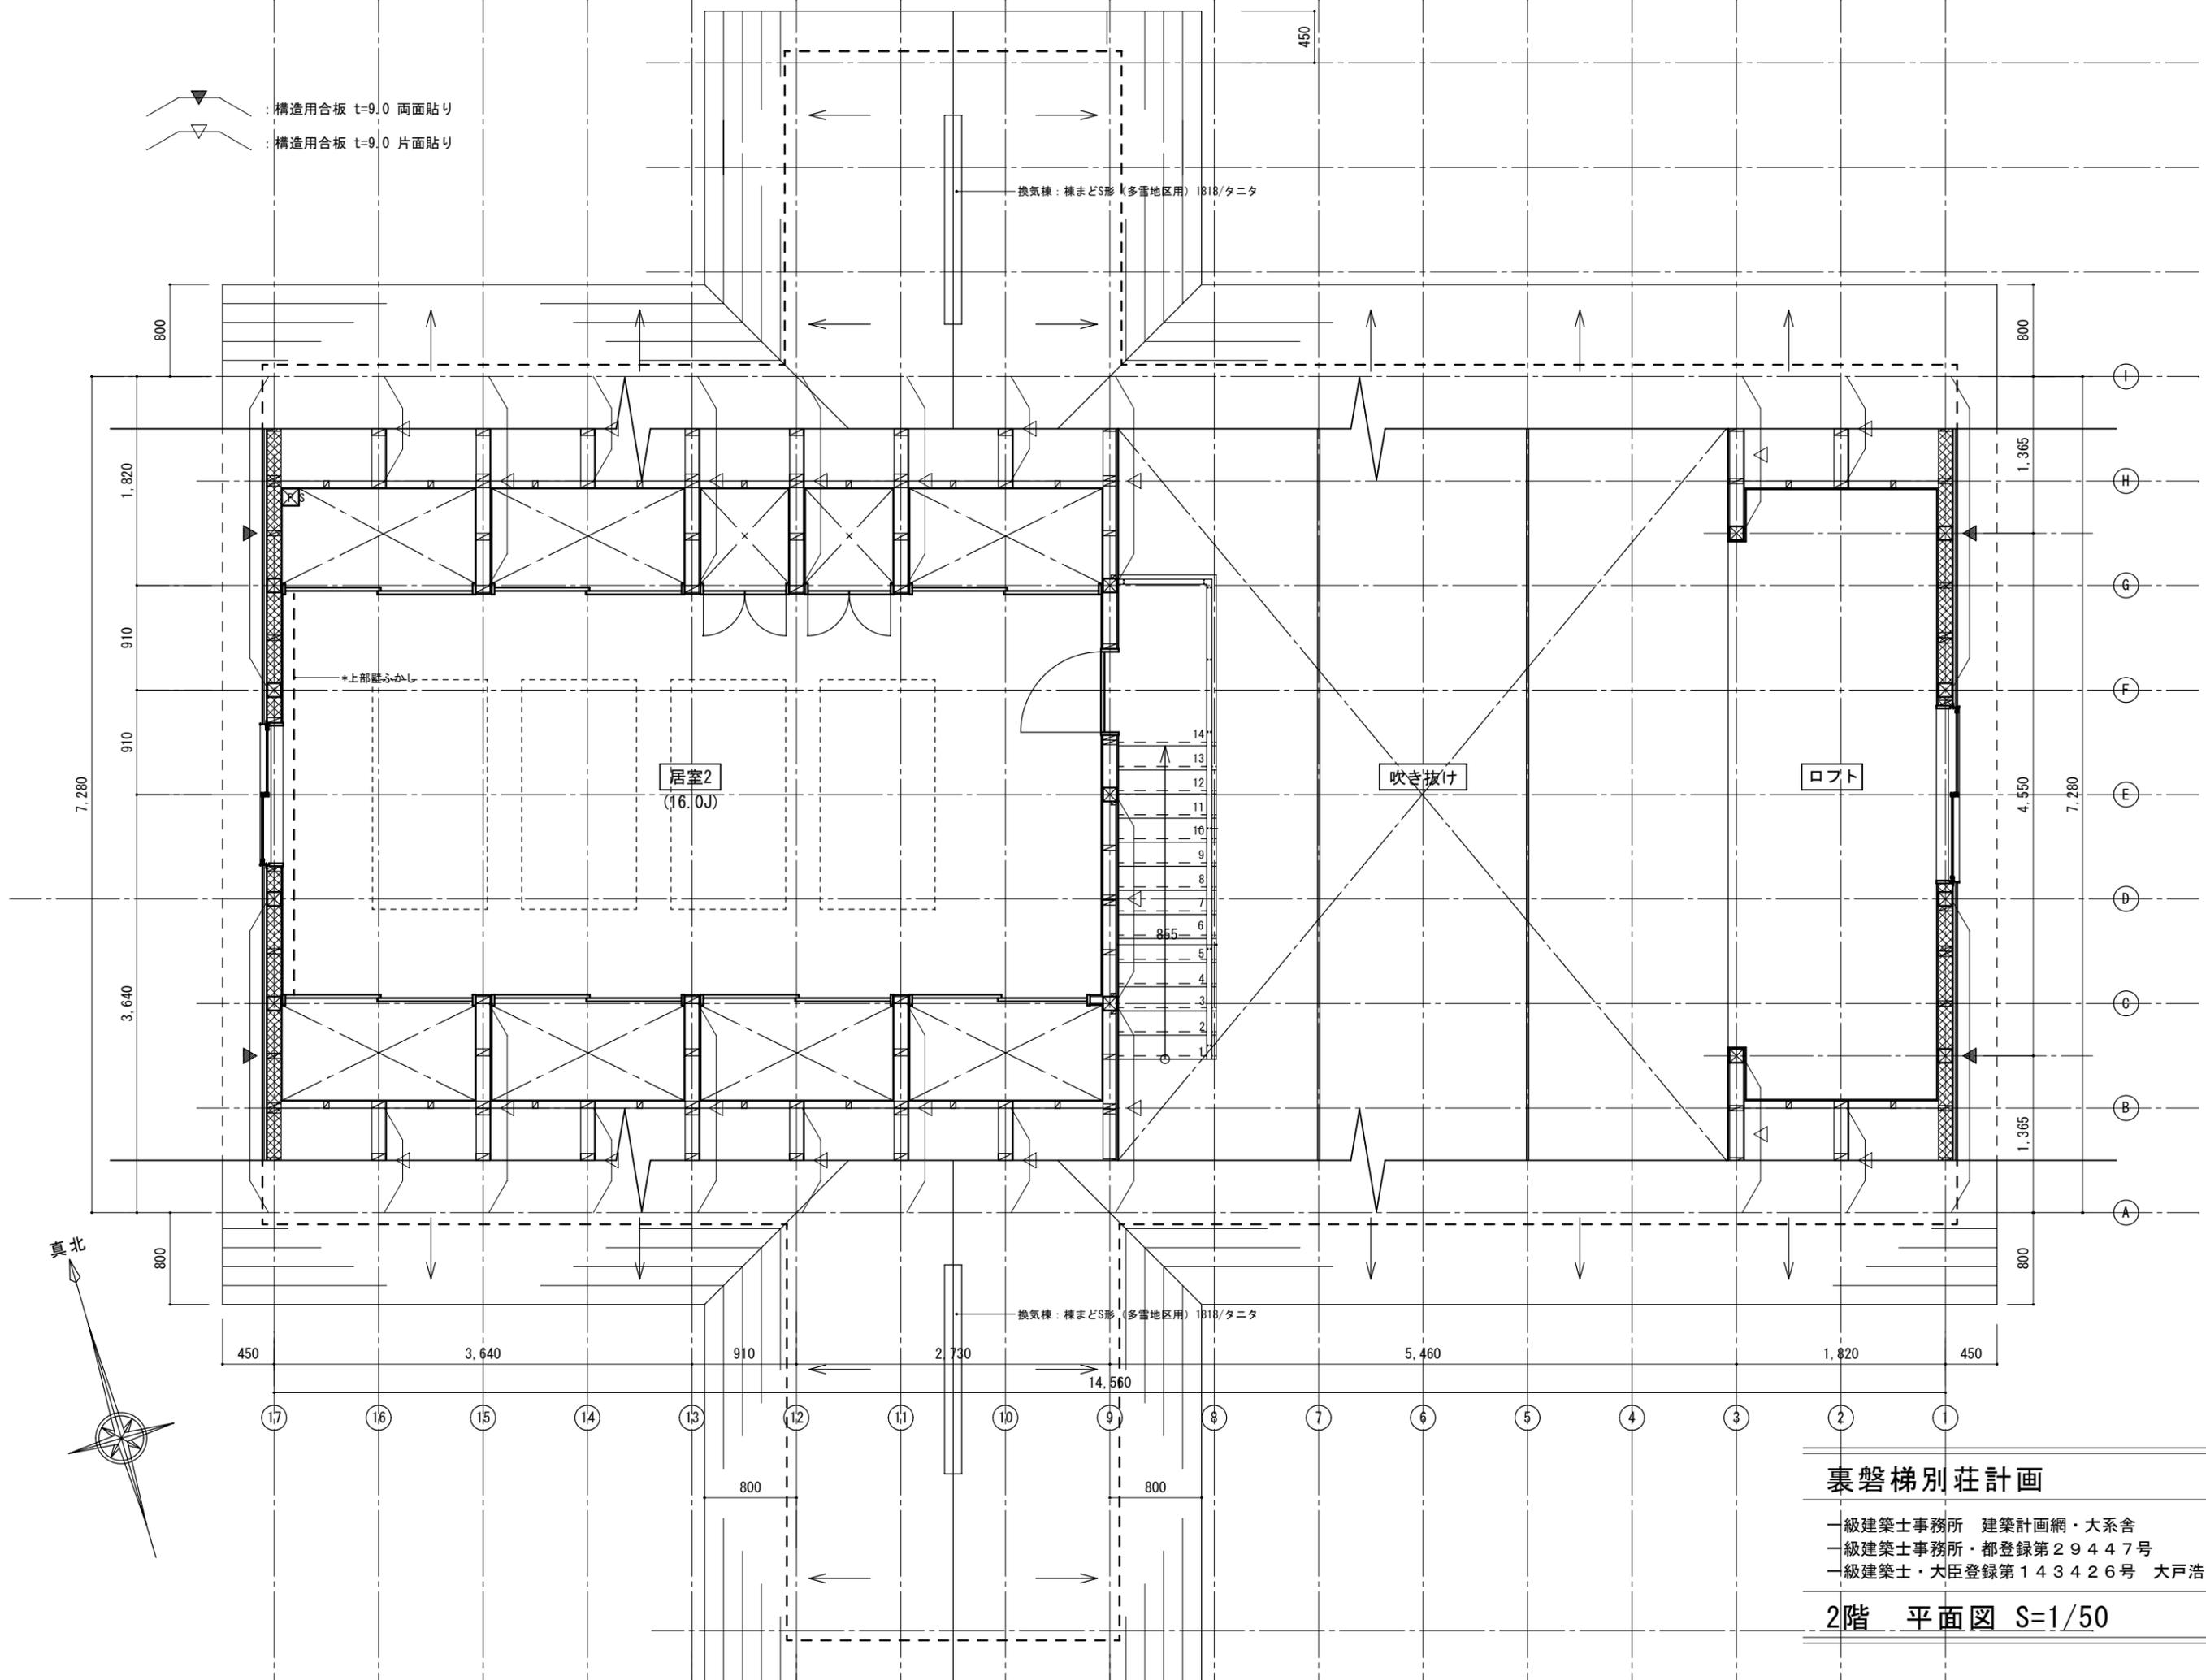

裏磐梯別荘計画

一級建築士事務所 建築計画網・大系舎  
 一級建築士事務所・都登録第29447号  
 一級建築士・大臣登録第143426号 大戸浩

2階 平面図 S=1/50

A-08