



1階平面図

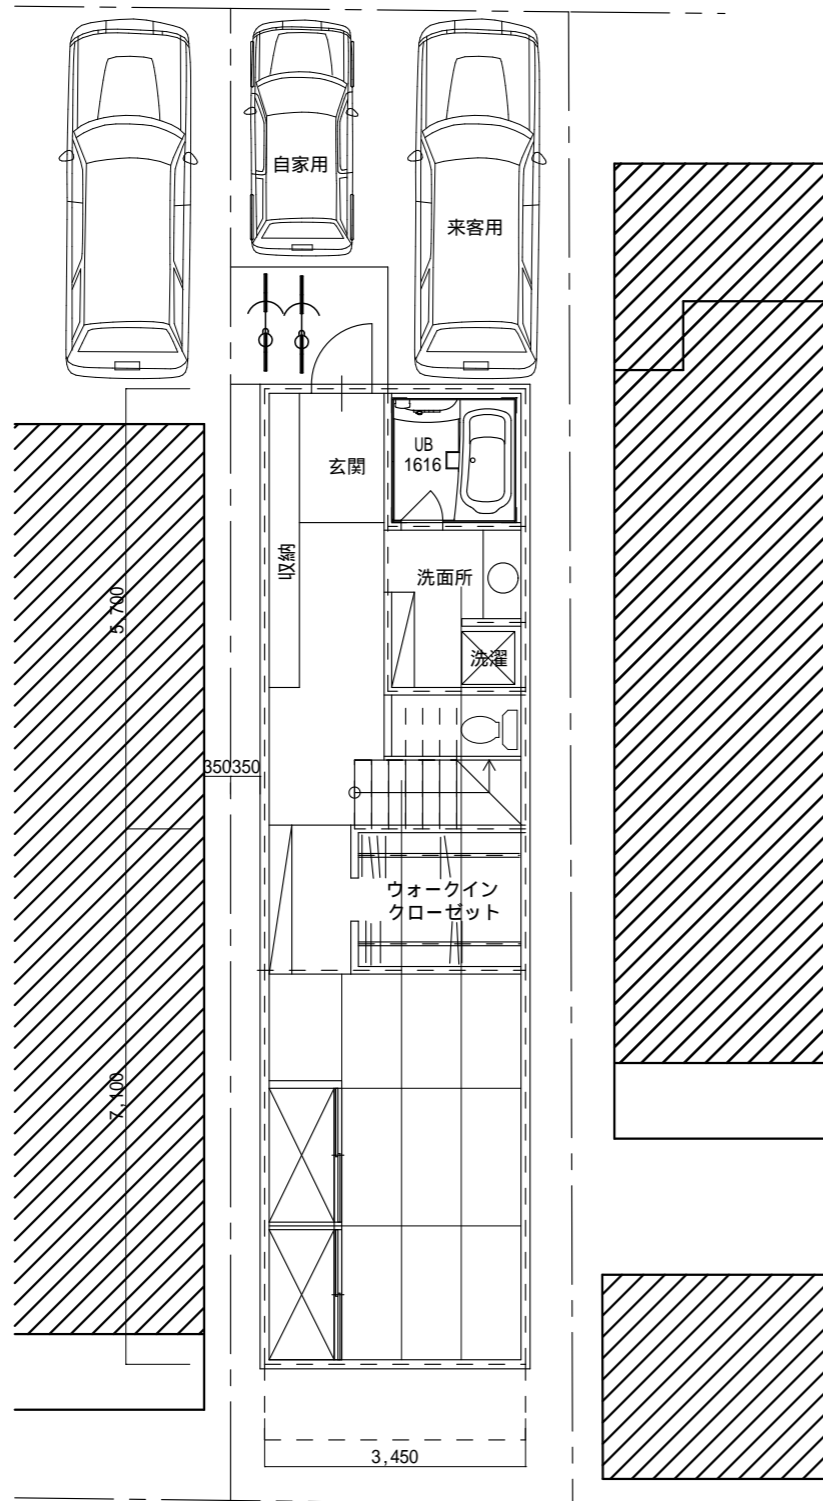

2階平面図

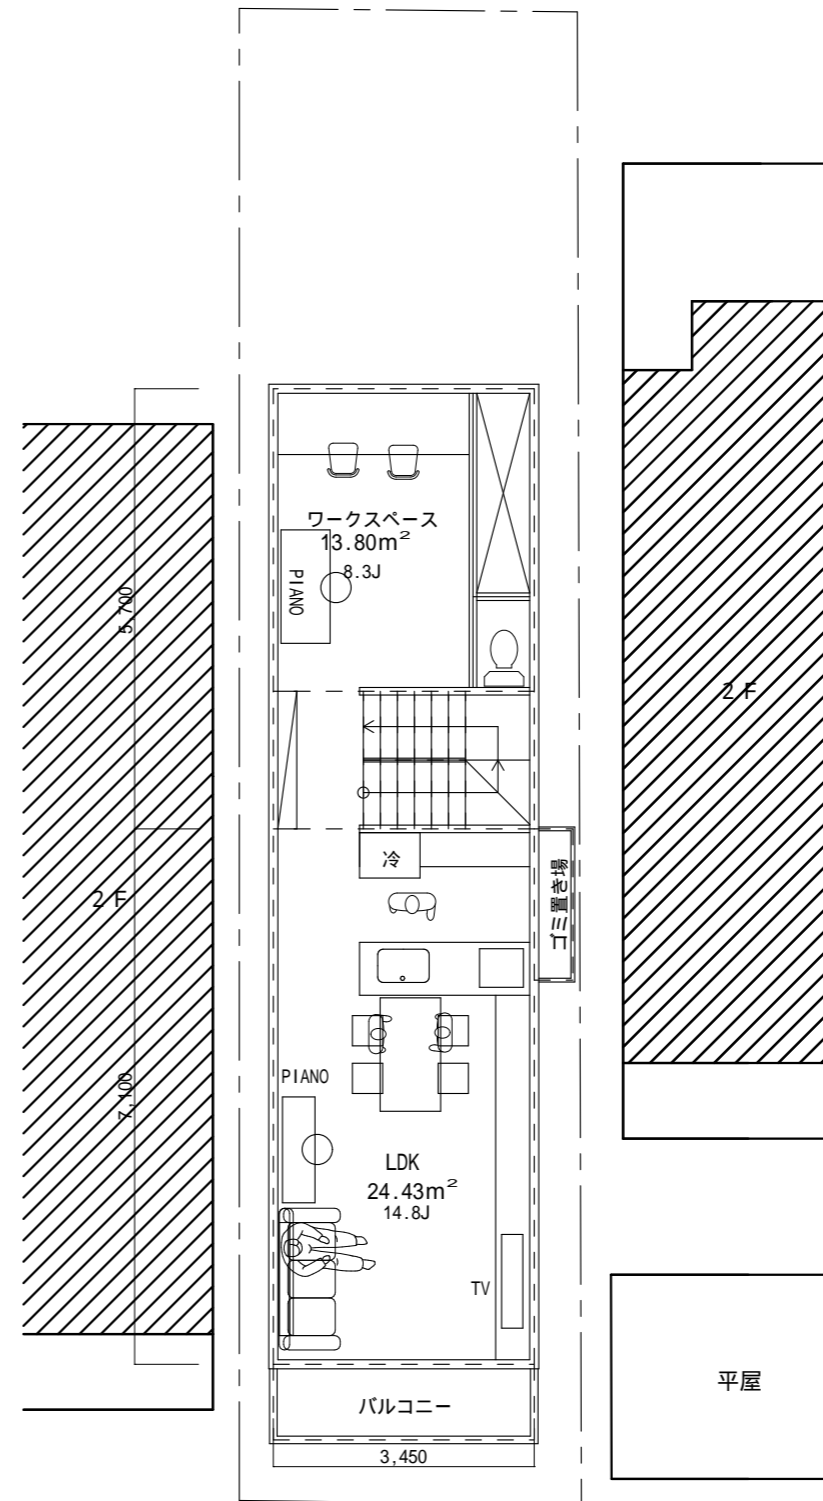

敷地面積 88.1m²
 建築面積 44.0m²
 延床面積 88.0m²
 施工床面積10.0M2(33.2T)