
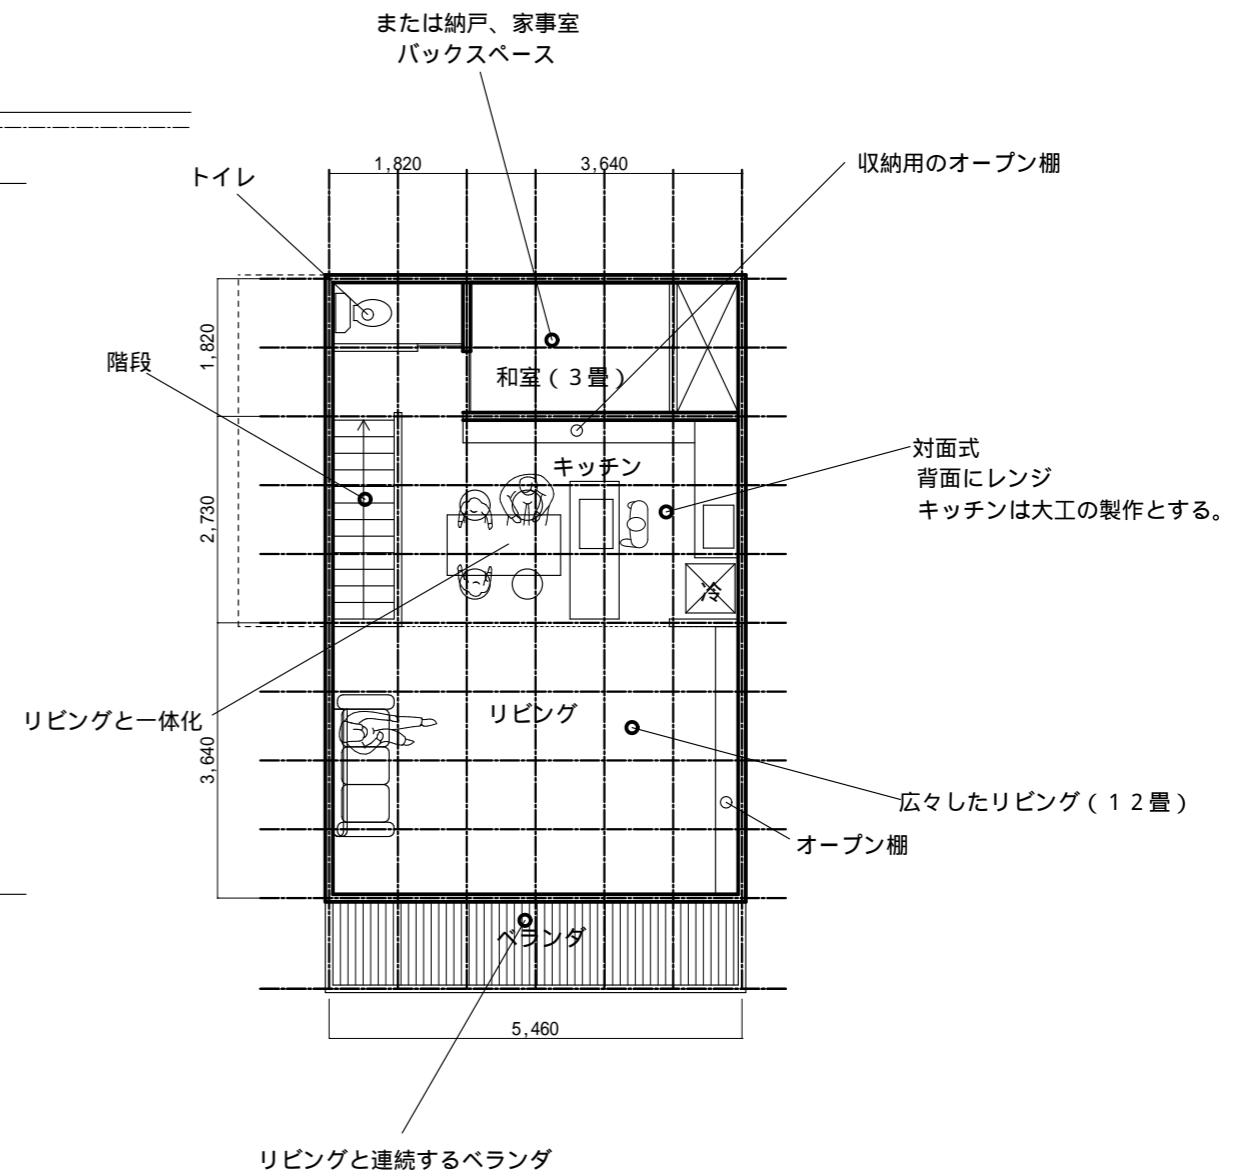


第1案

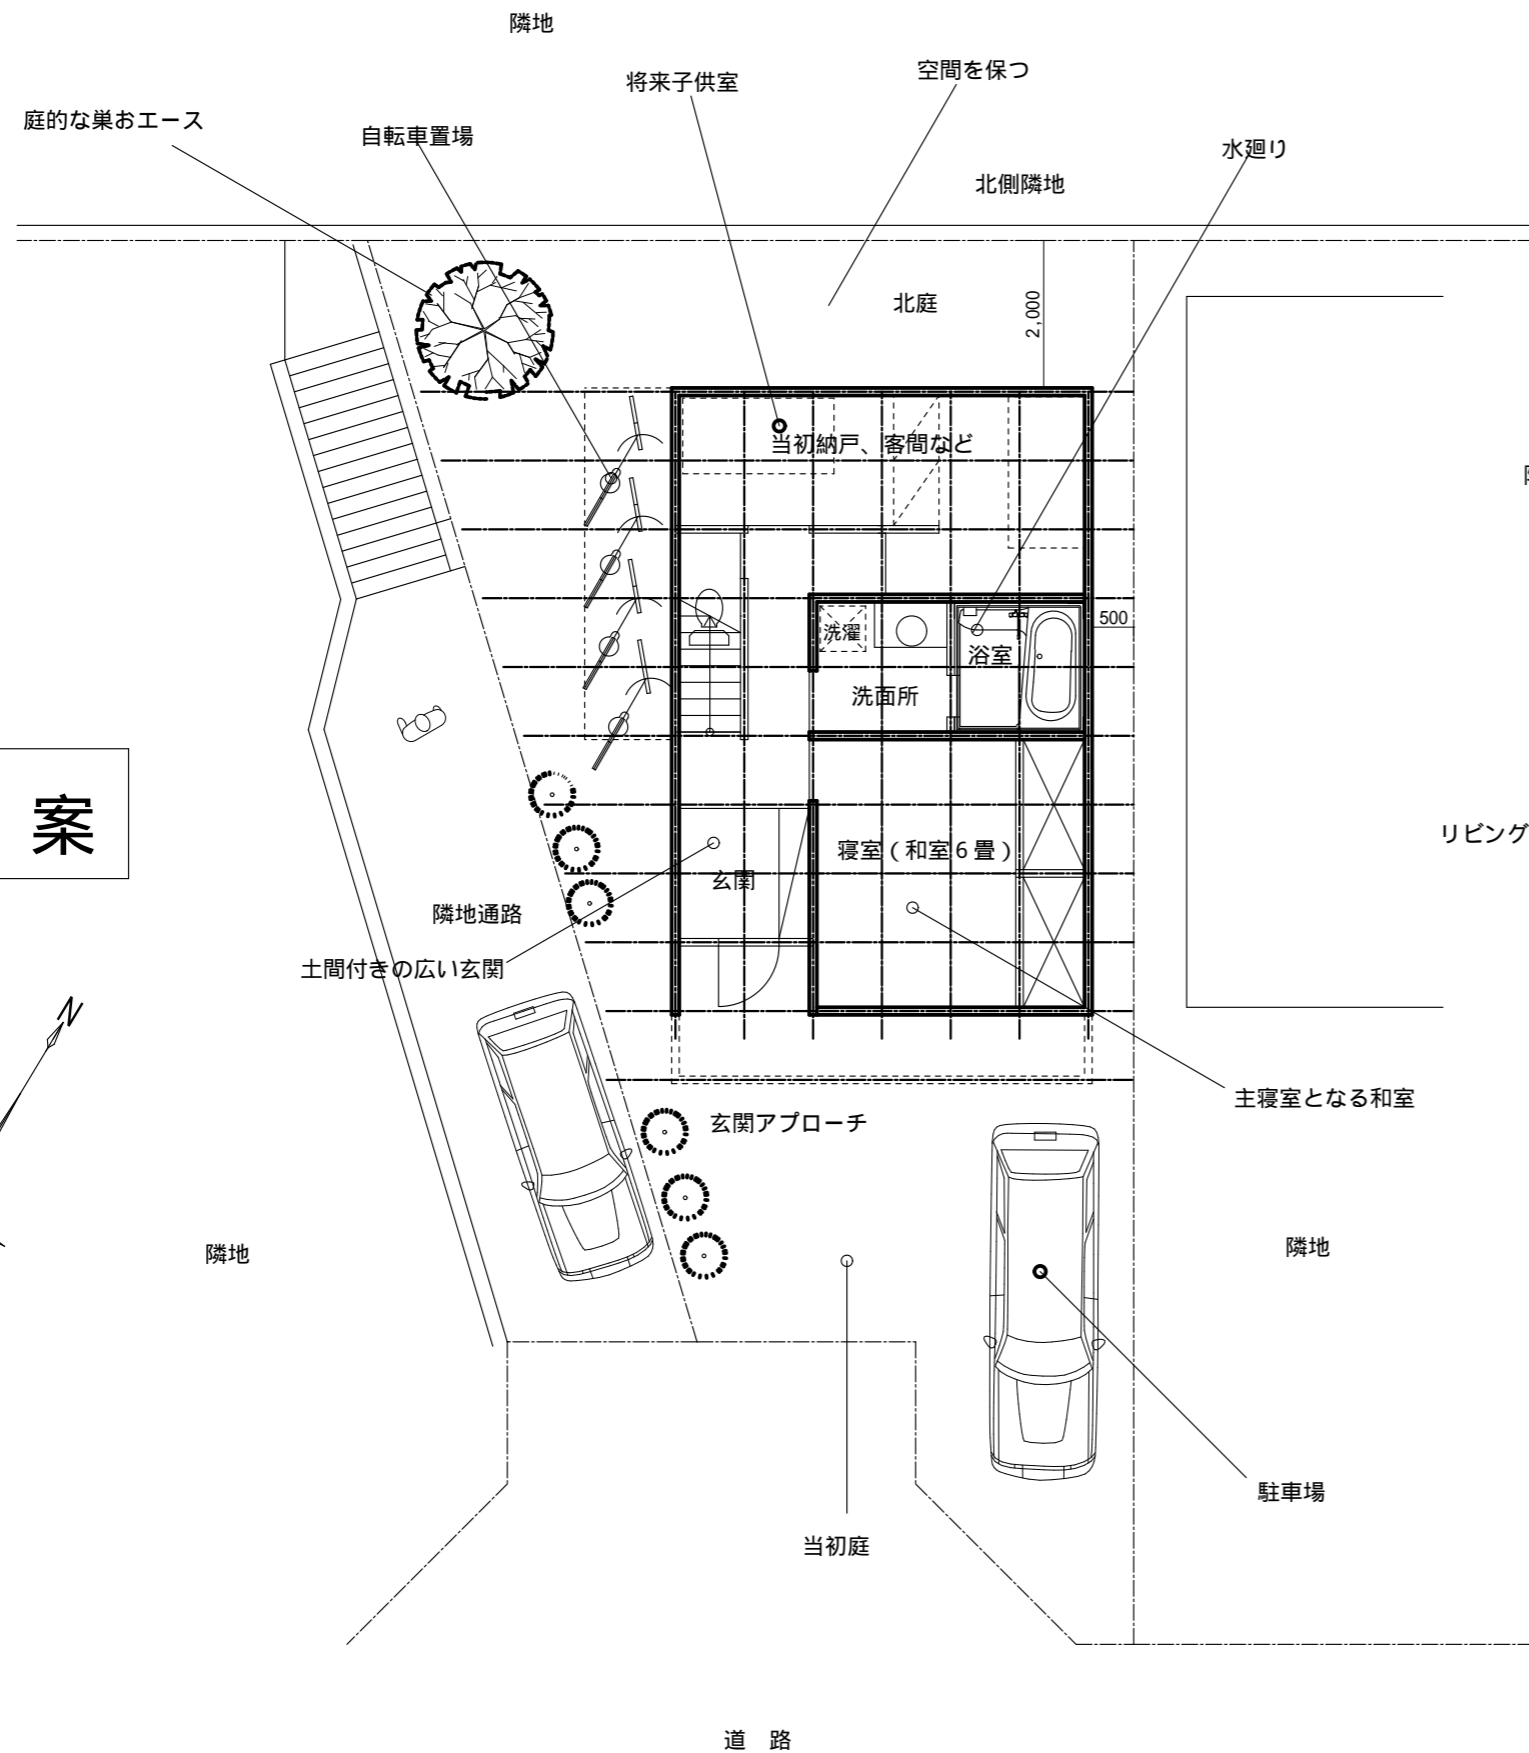

敷地面積	125.12m ²	(40/80 = 50.05m ² /100.10m ² max)
建築面積	44.72m ²	(35.7%)
延床面積	89.44m ²	(71.4%)
施工床面積	101.86m ²	(30.1T)
(ベランダ、吹き抜け、ロフトを1/2加算)		