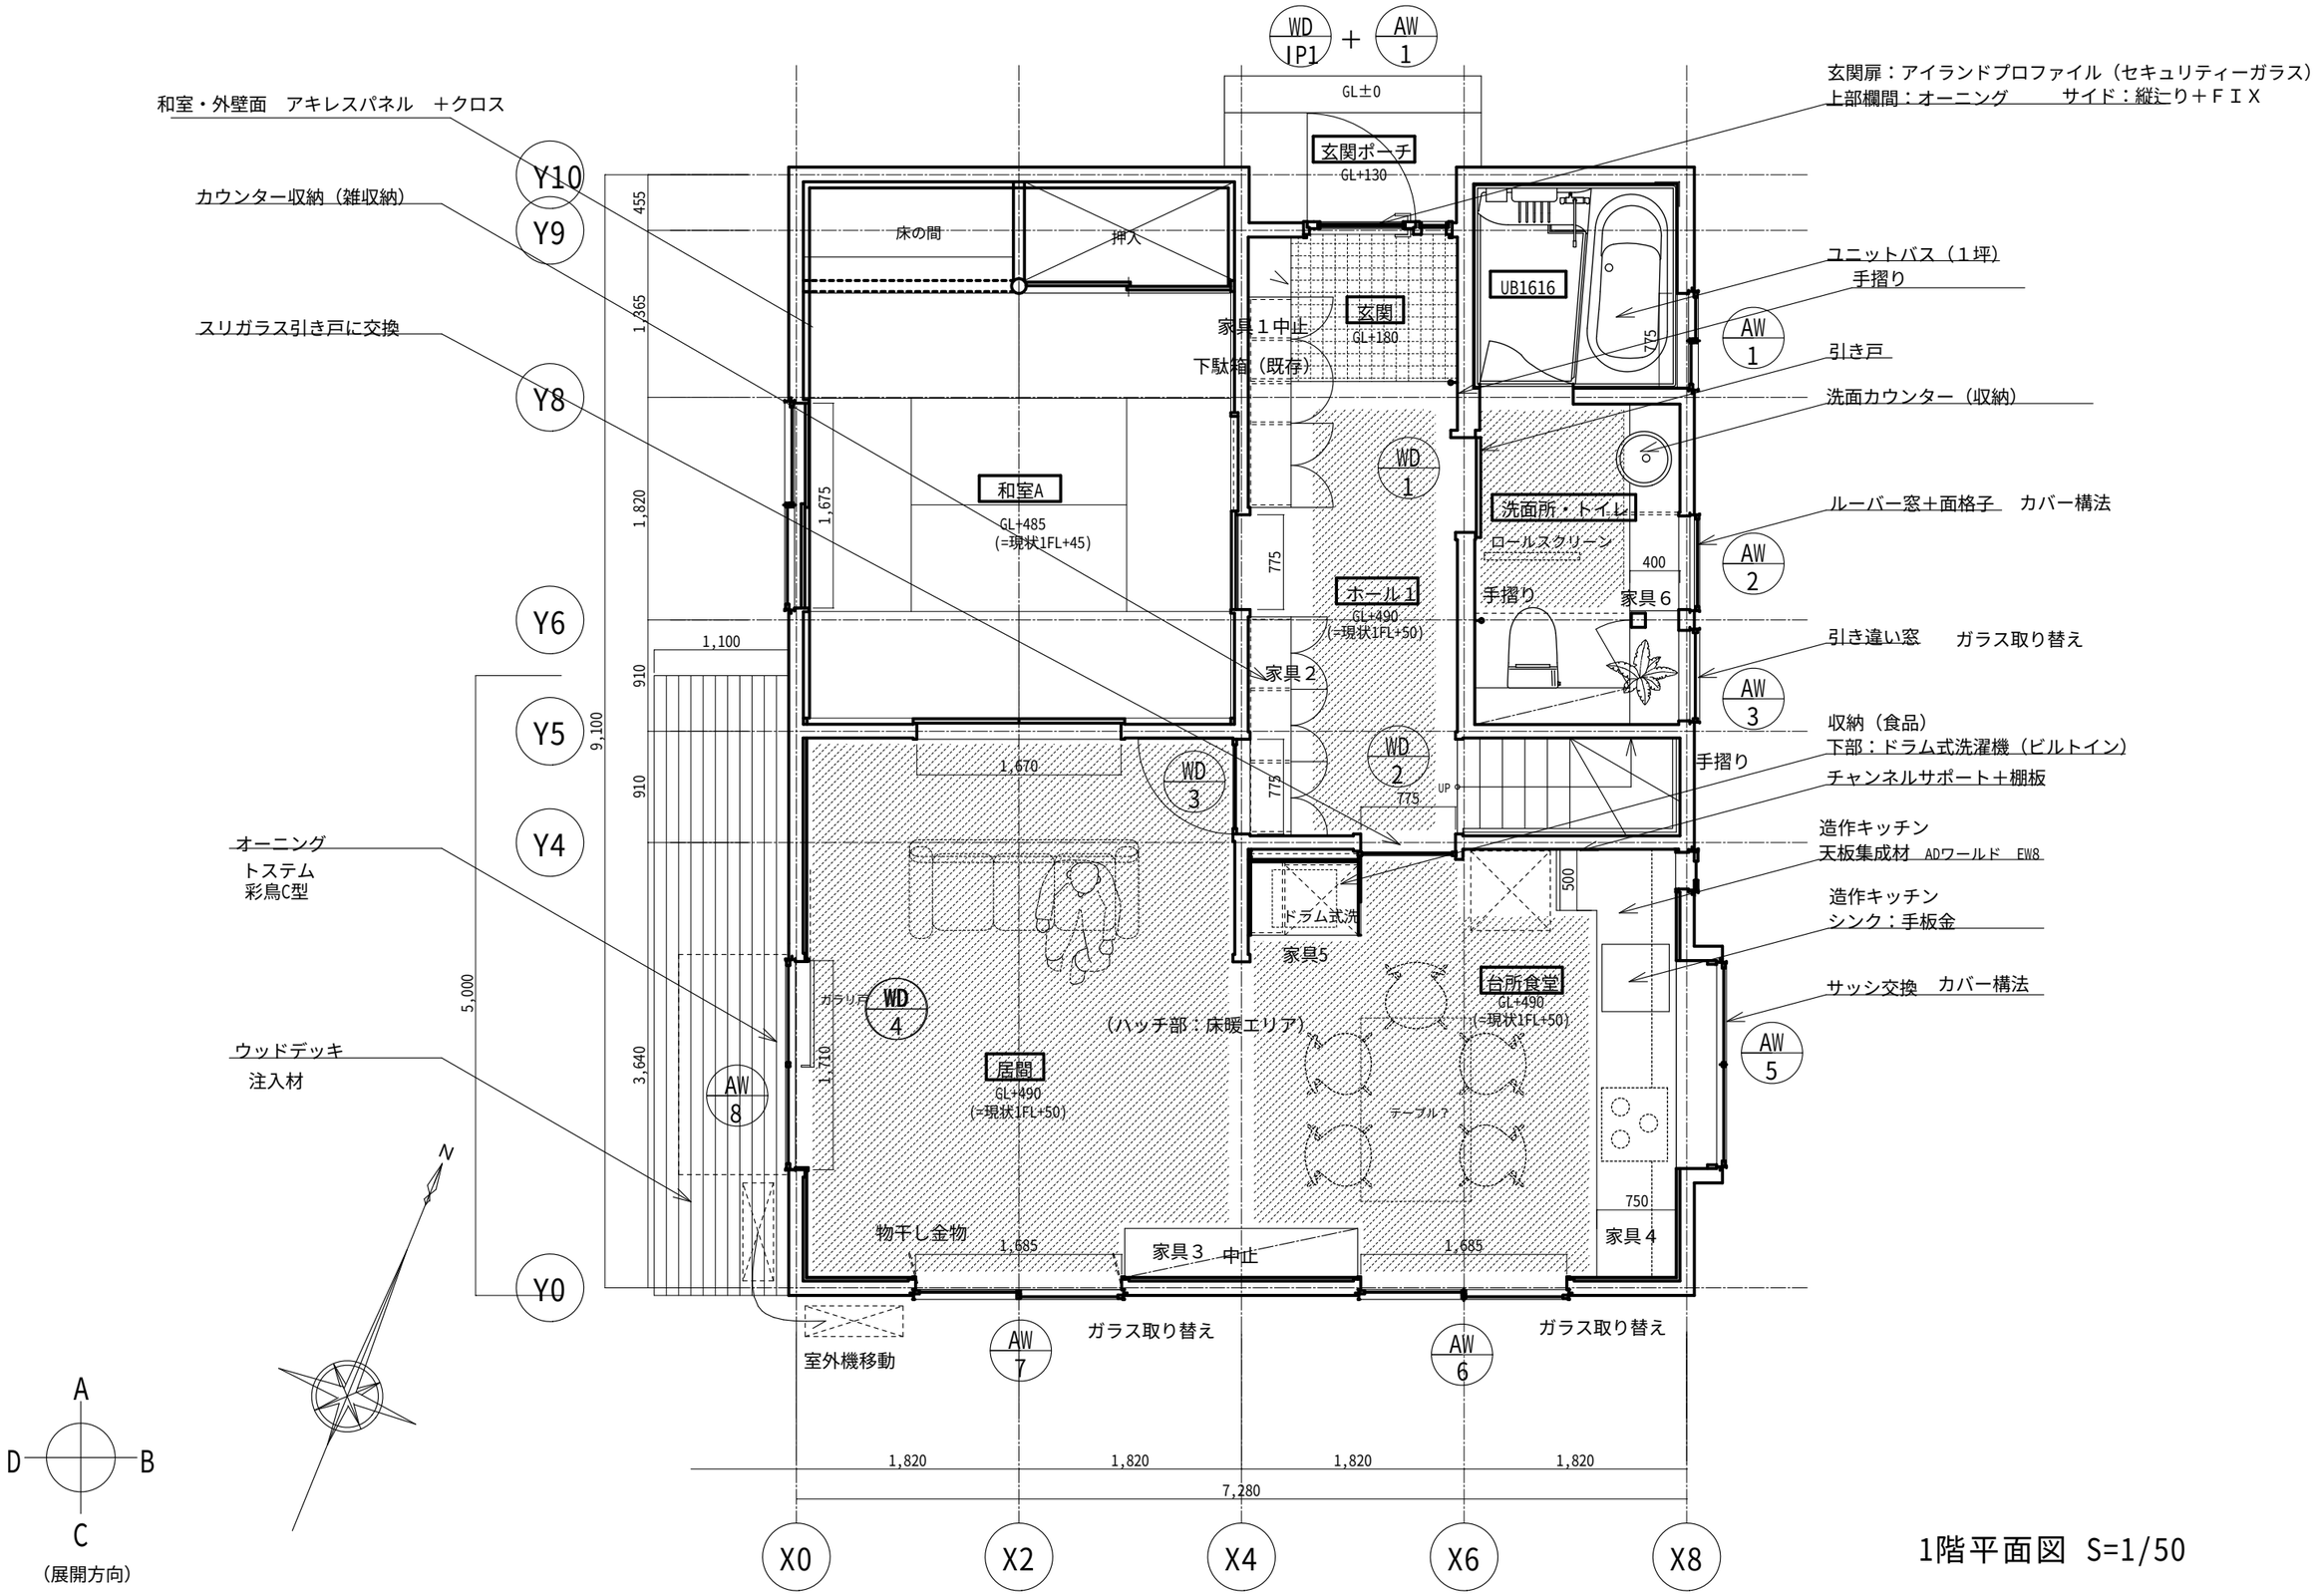

1階平面図　S=1/50

NA2-HOUSE PROJECT	T A I K E I S H A A R C H I T E C T S & N E T W O R K	一級建築士事務所　建築計画網・大系舎 一級建築士事務所・都登録第２９４４７号 一級建築士・大臣登録第１４３４２６号　大戸浩	１Ｆ平面図　S=1/50