


耐震壁


SE工法・構造柱

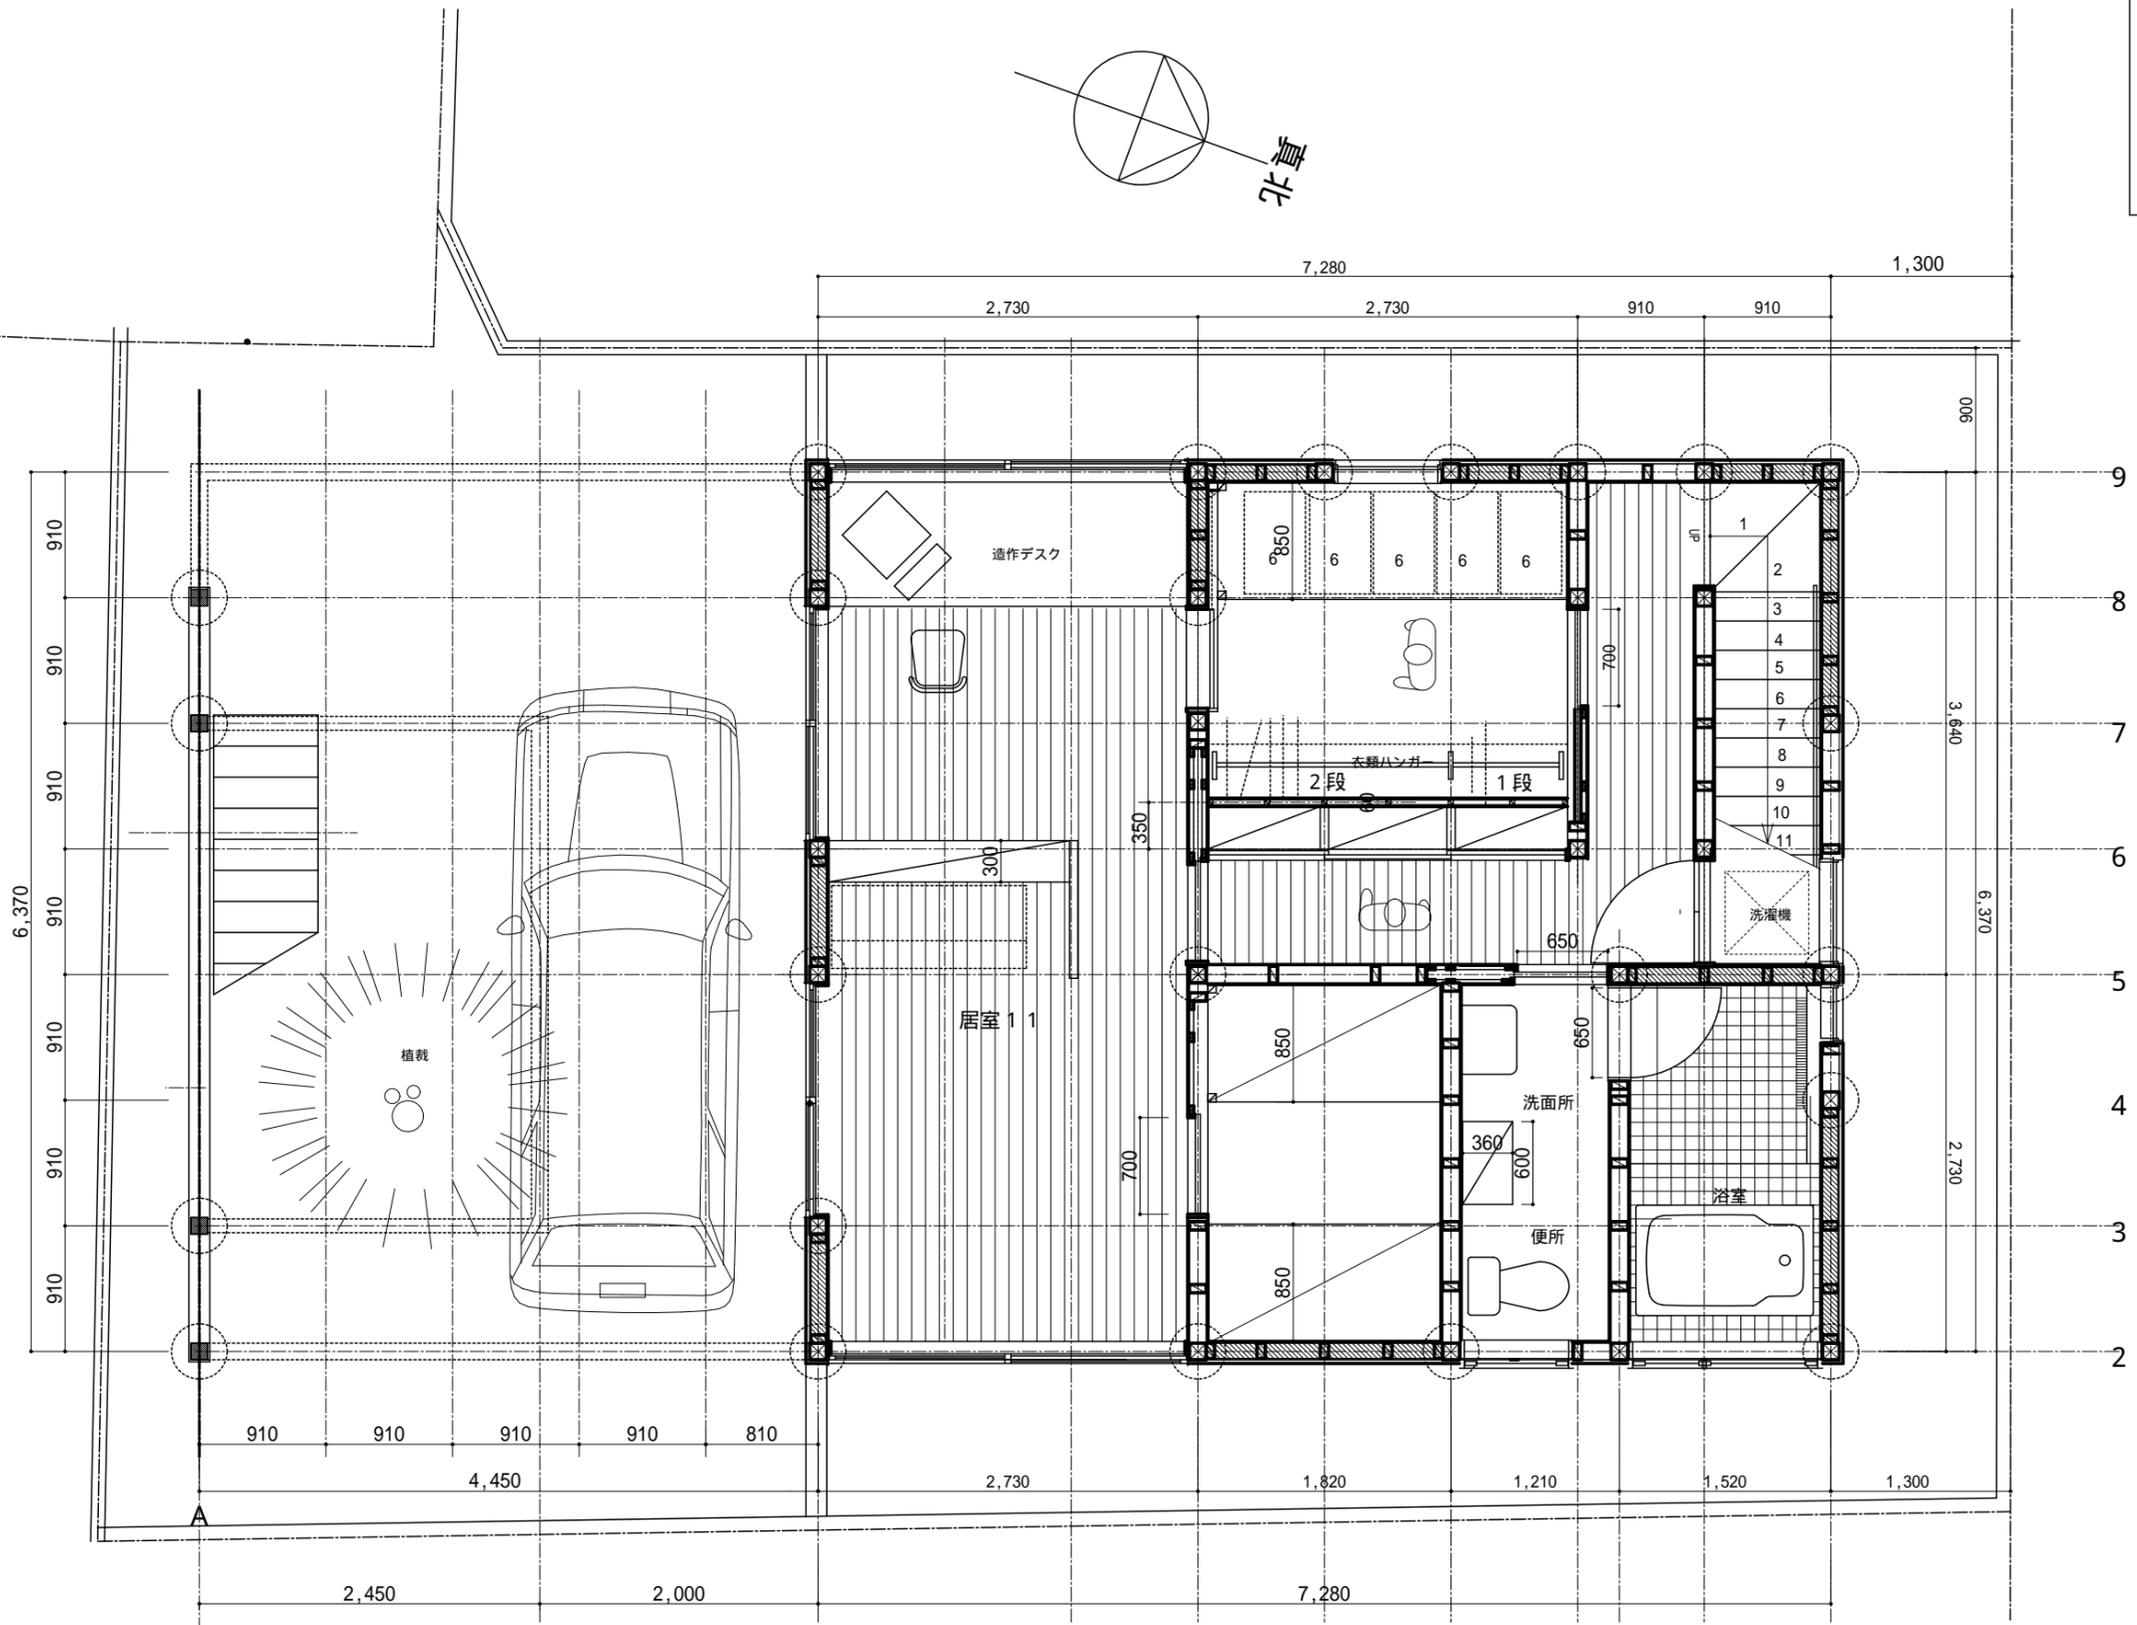

い ろ は に ほ へ と ち り ん る を わ か

耐震壁

SE工法・構造柱

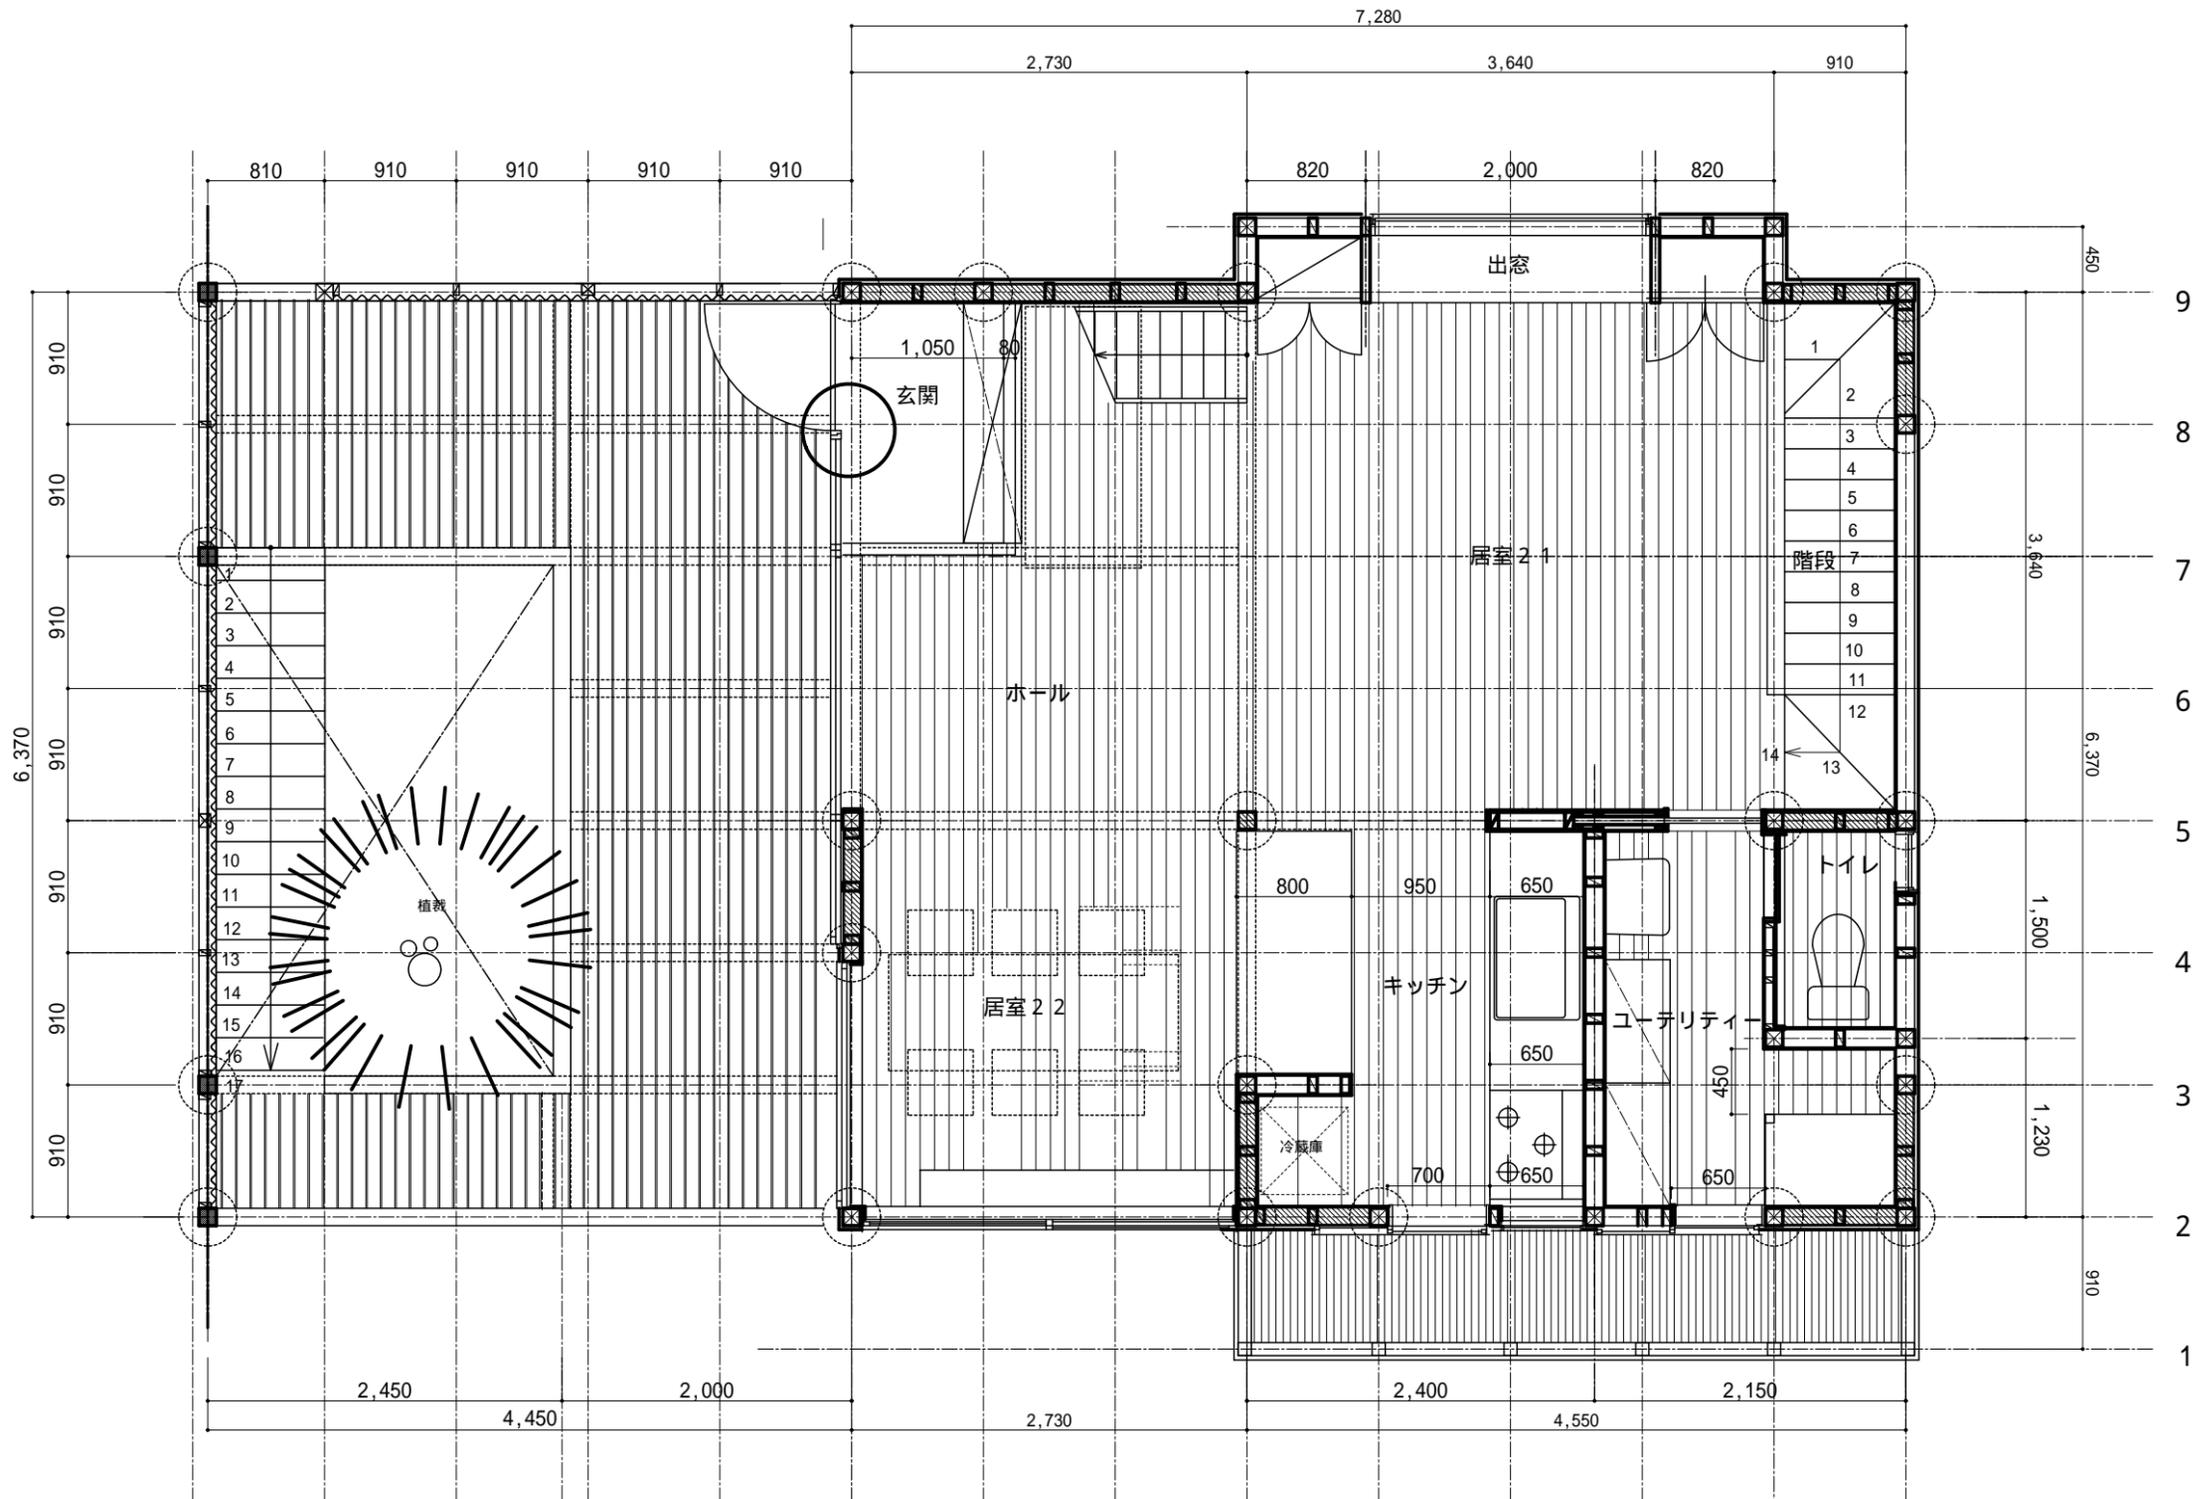

い ろ は に ほ へ と ち り ぬ る を わ か

