耐震壁

ＳＥ工法・構造柱

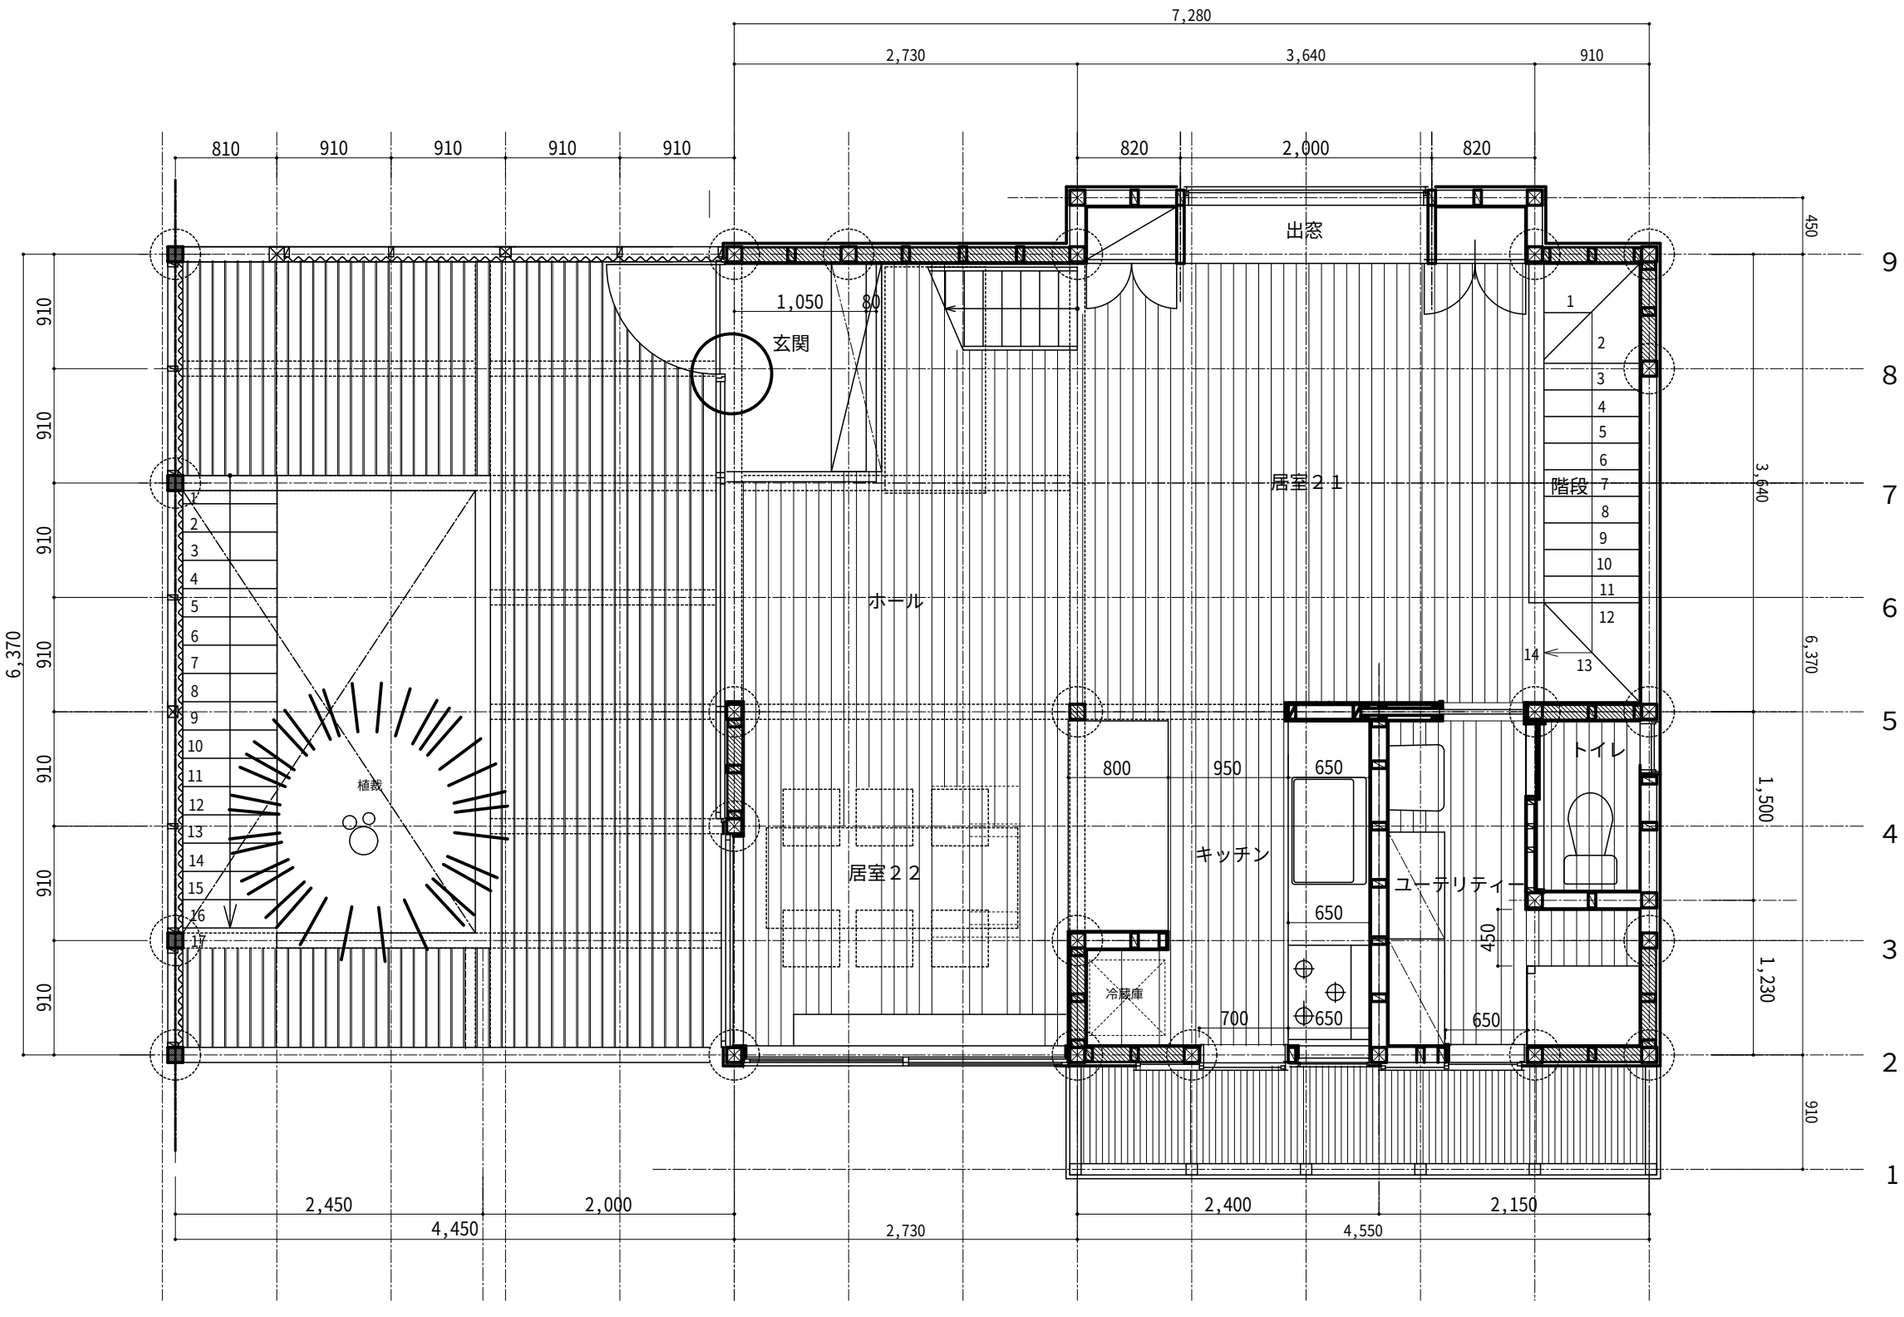

い　ろ　は　に　ほ　へ　と　ち　り　ぬ　る　を　わ　か