


A - 敷地



ハッチ部分は、FT-HOUSE

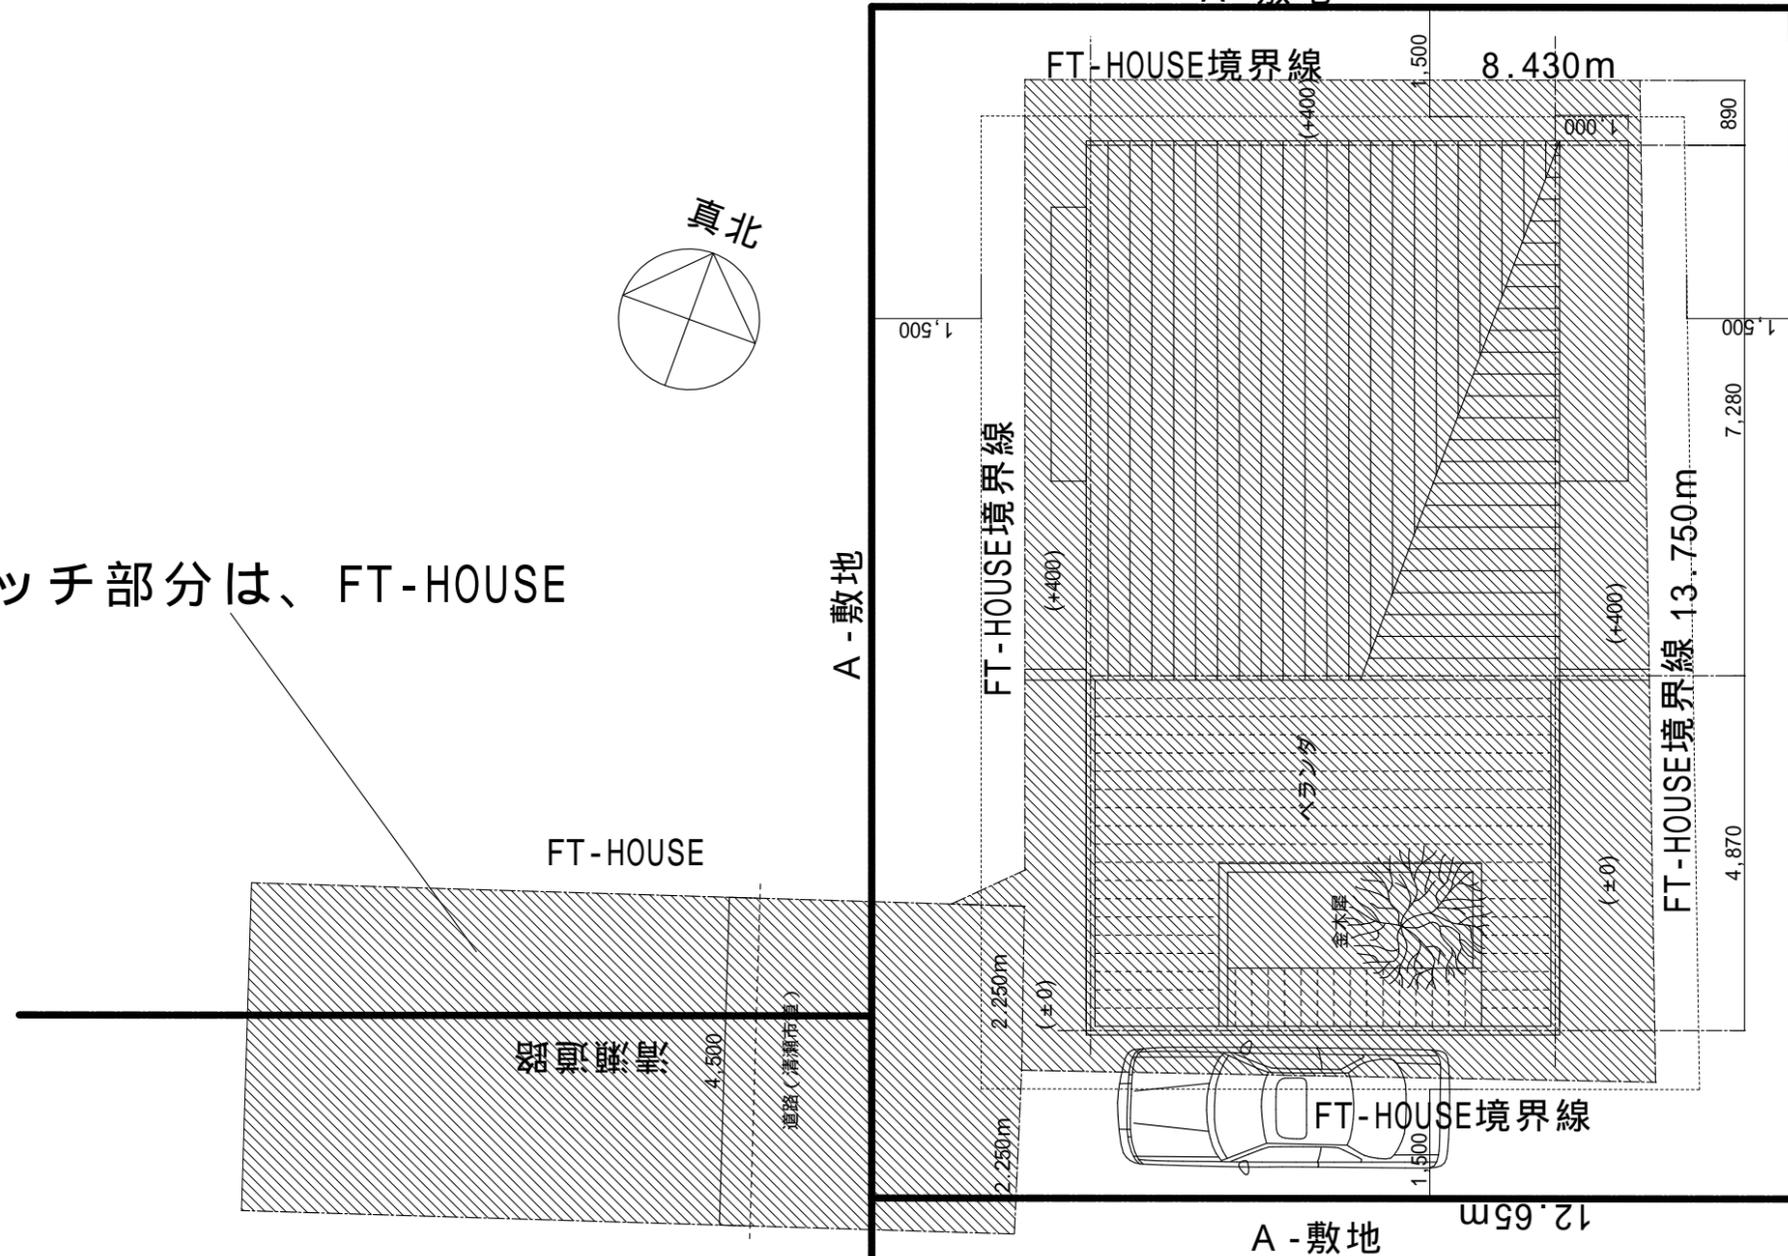

A - 敷地とFT-HOUSE比較図