


地下1階平面詳細図

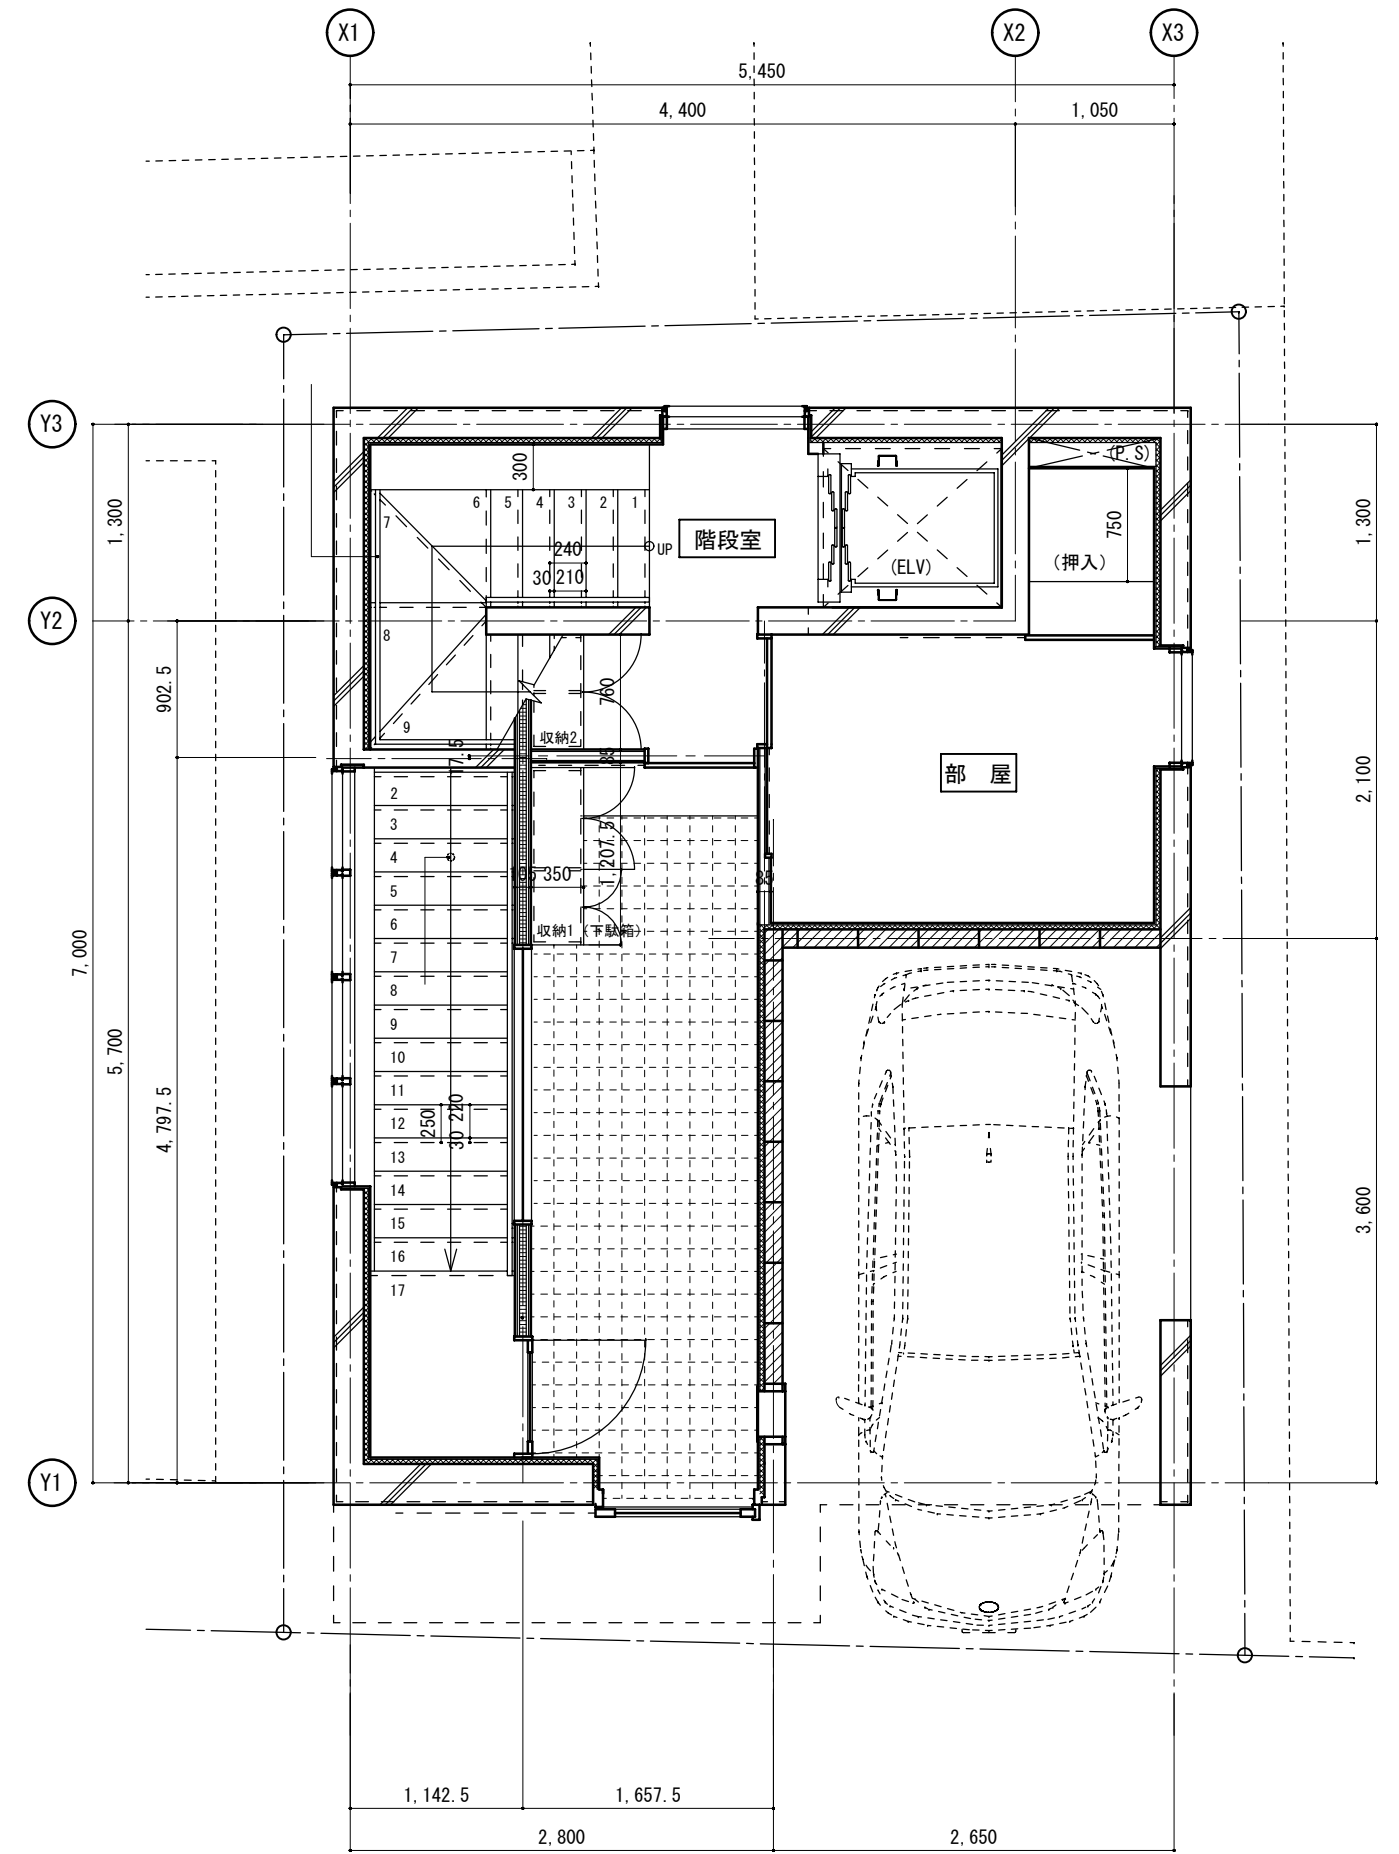

1階平面詳細図