


2階平面詳細図

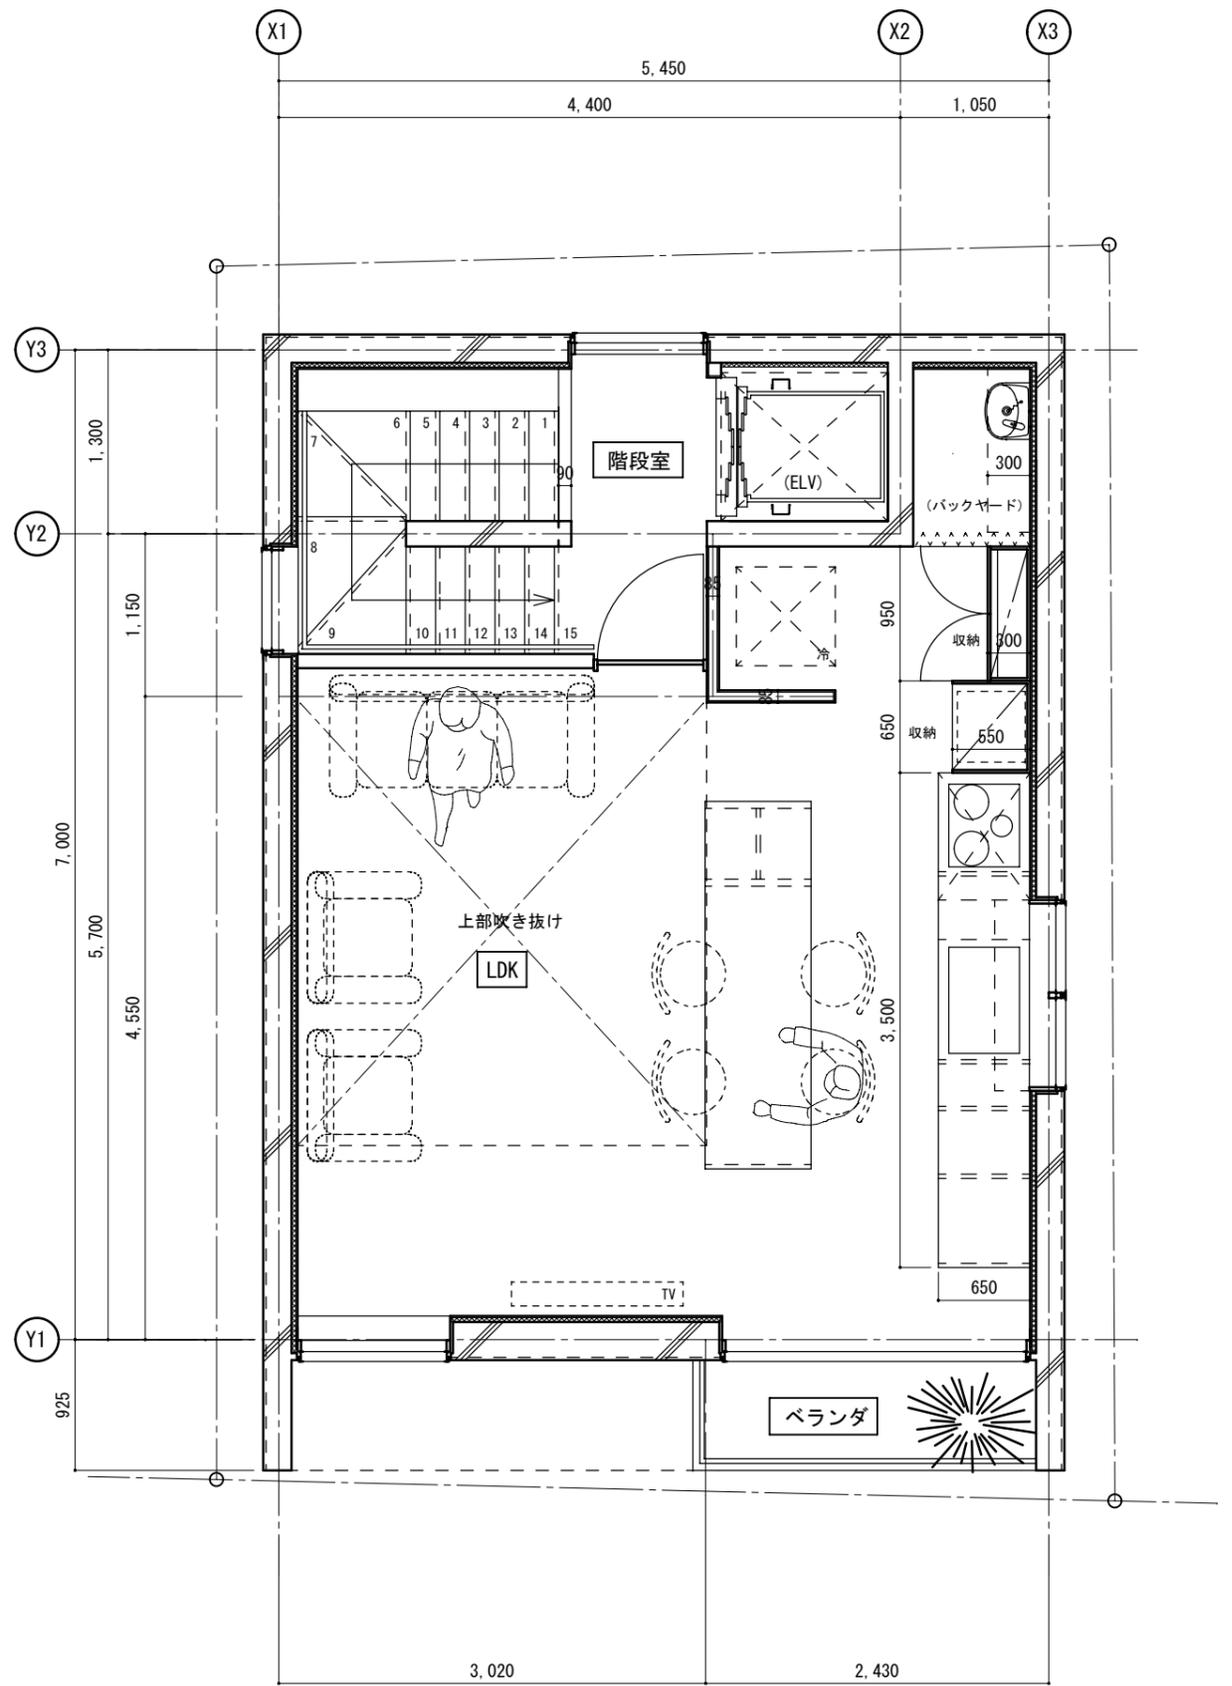

3階平面詳細図