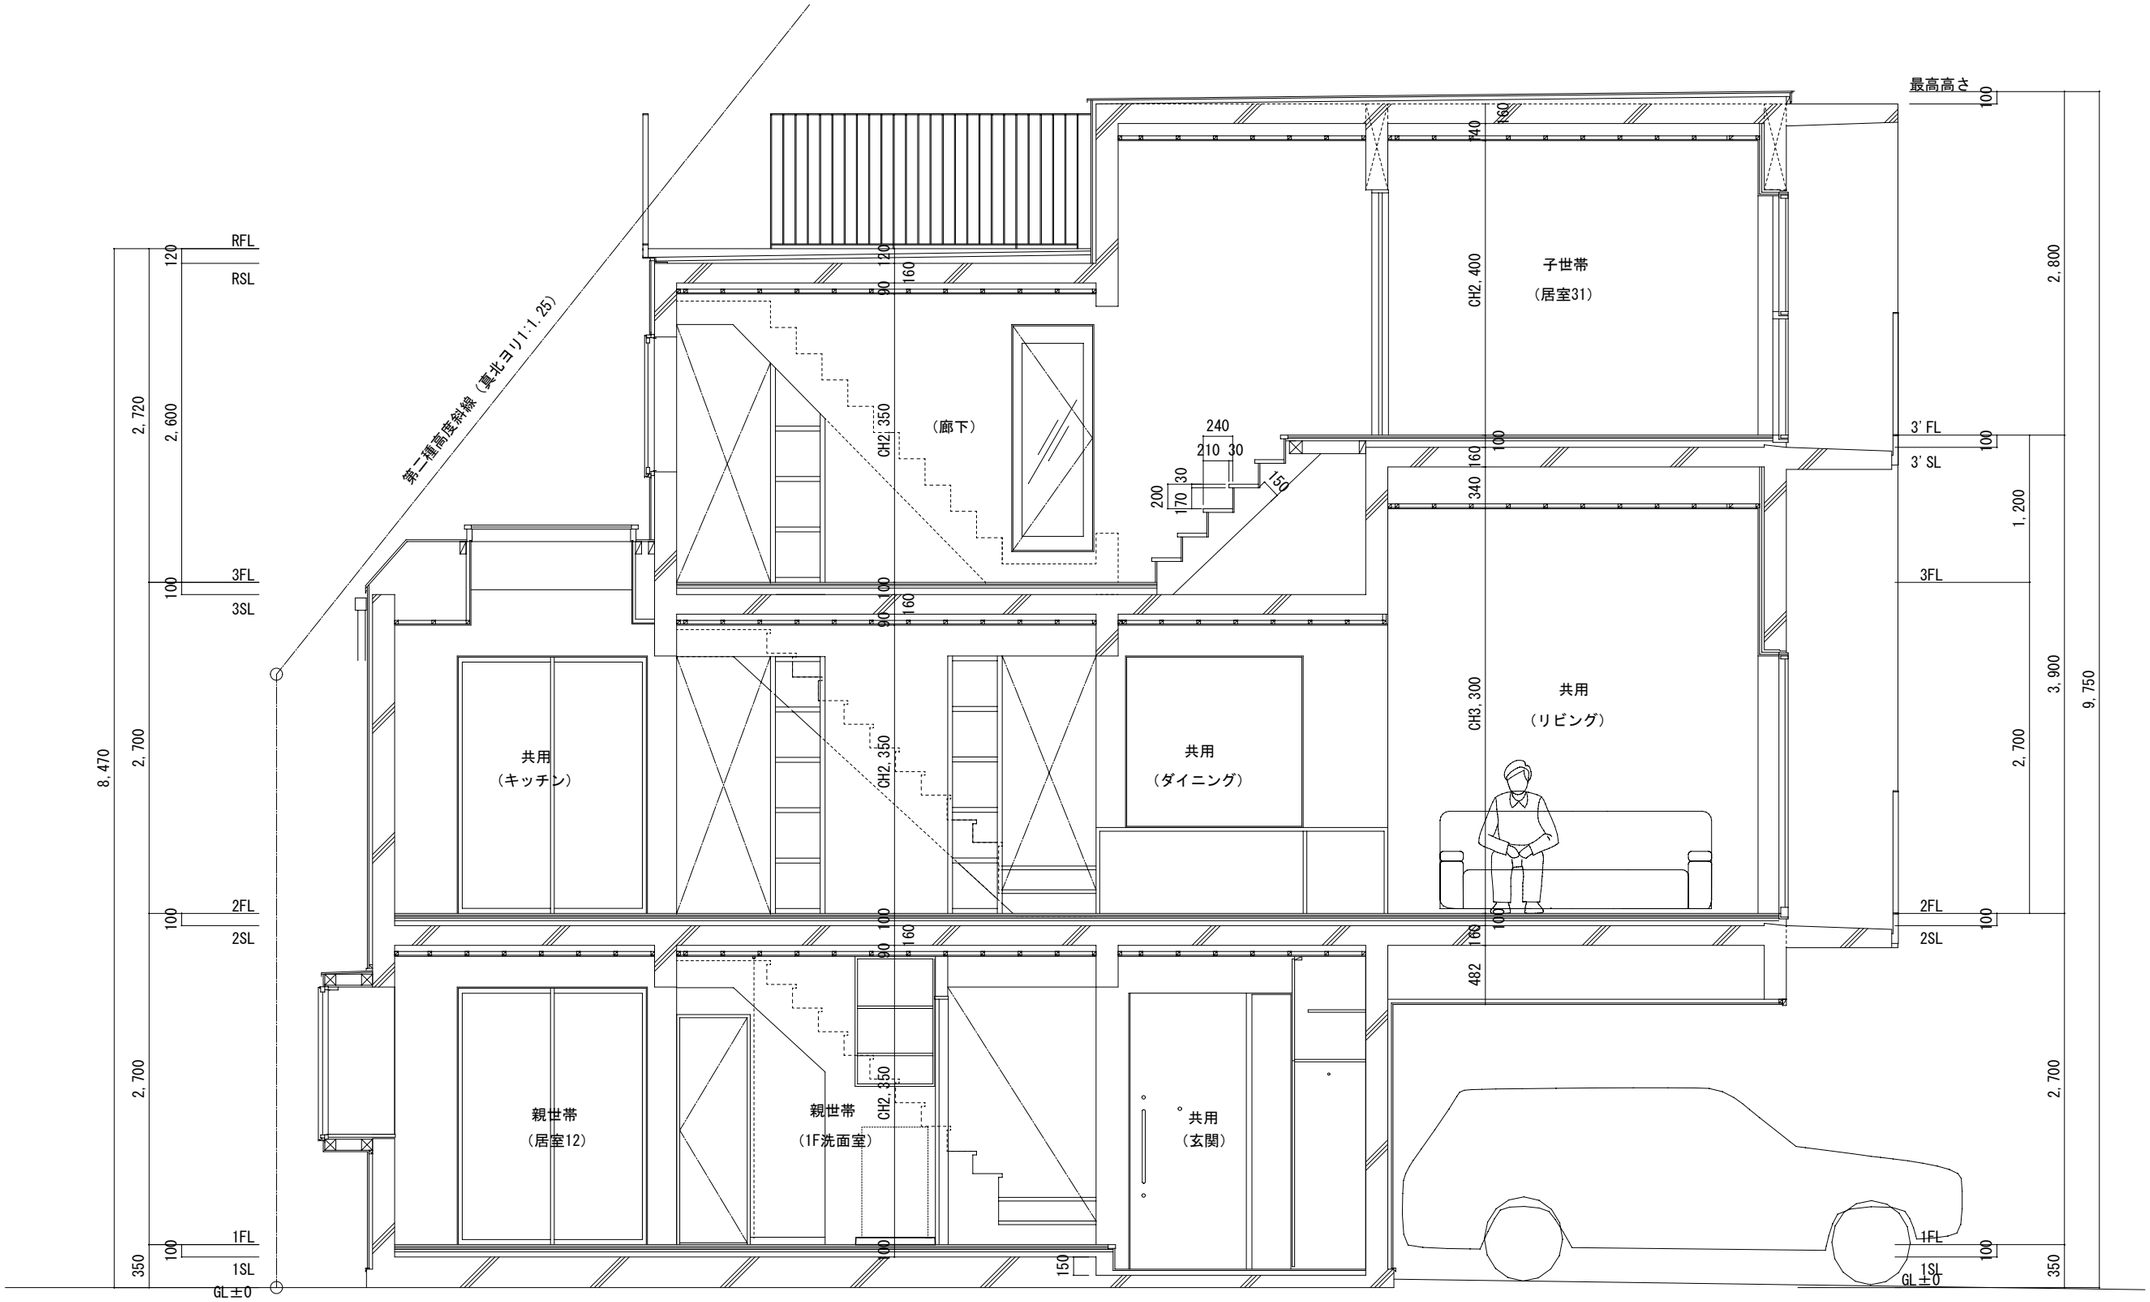

Y2通り断面図　S=1/50

T A I K E I S H A
ARCHITECTS & NETWORK
一級建築士事務所　建築計画綱・大系舎
一級建築士事務所・都登録第２９４４７号
一級建築士・大臣登録第１４３４２６号　大戸浩